


3. Inplantingsplan van de bestaande toestand

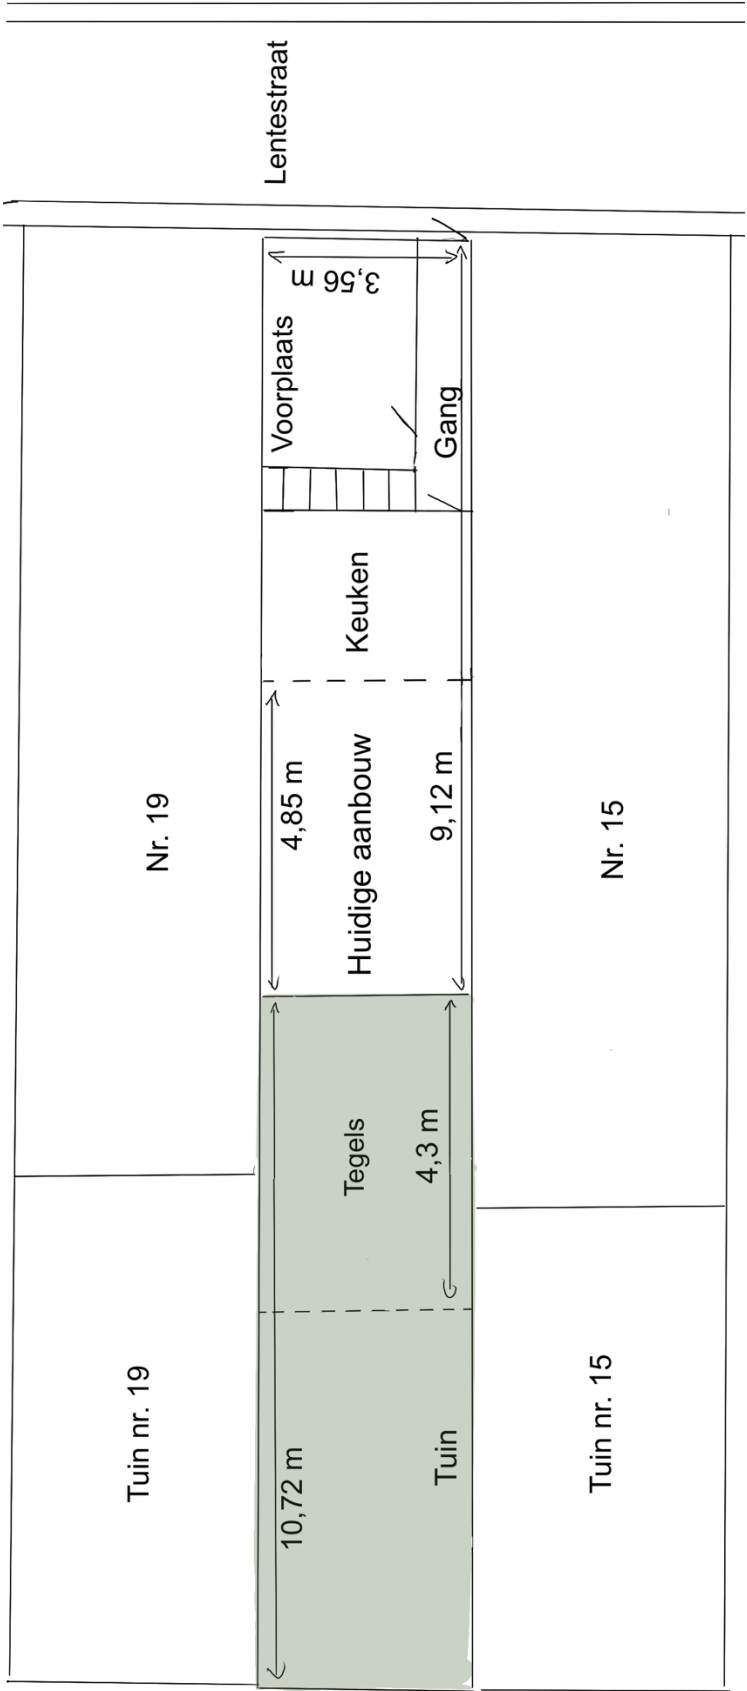

Figuur 1: Schaal 1:80

Geopunt huidige toestand

