


#### 4. Inplantingsplan van de nieuwe toestand

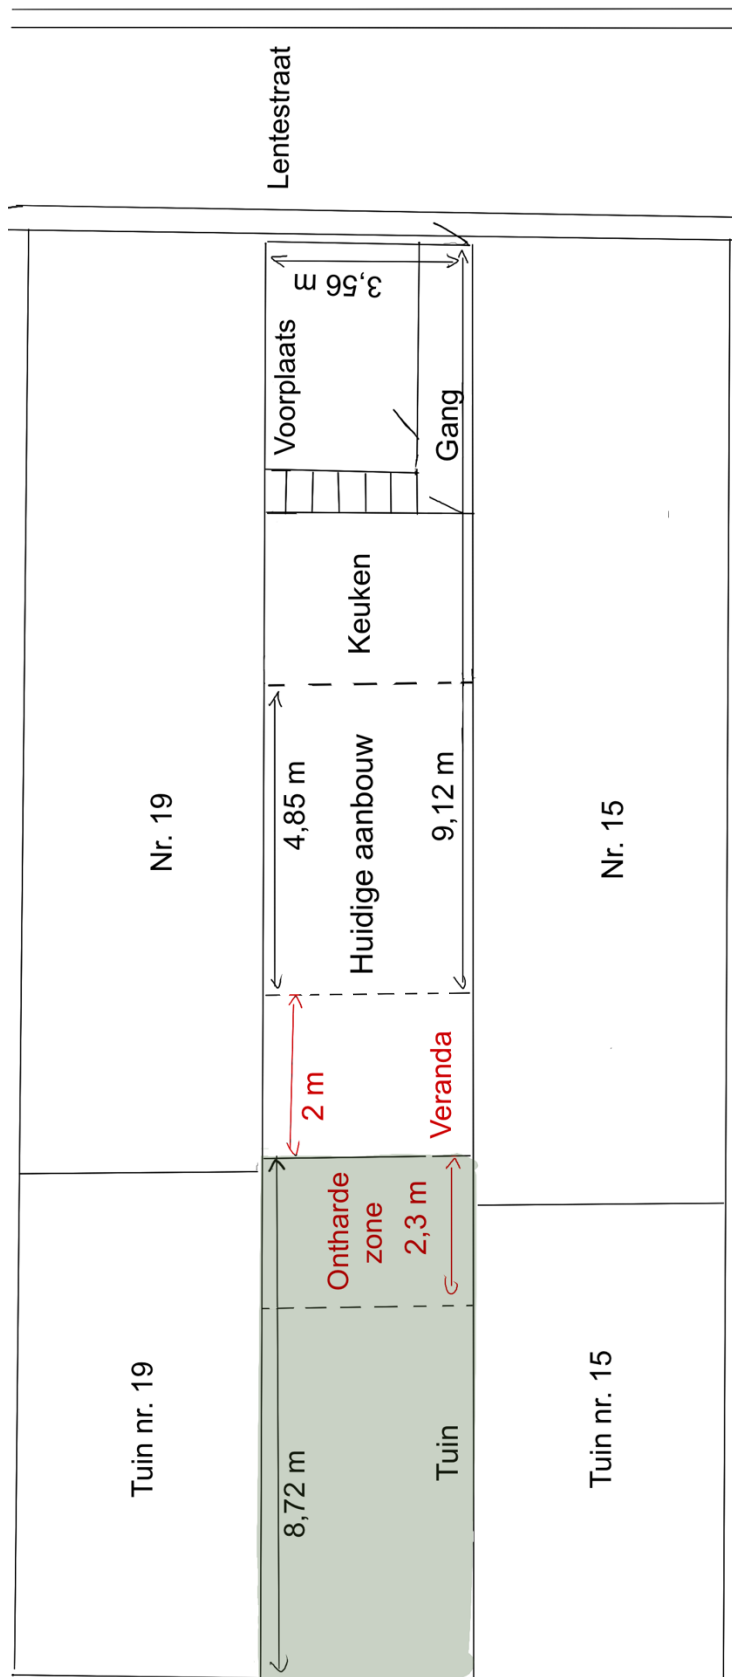

Figuur 2: Schaal 1:80

**Geopunt nieuwe toestand**

