ZIE BIJZONDERE VOORWAARDE(N)

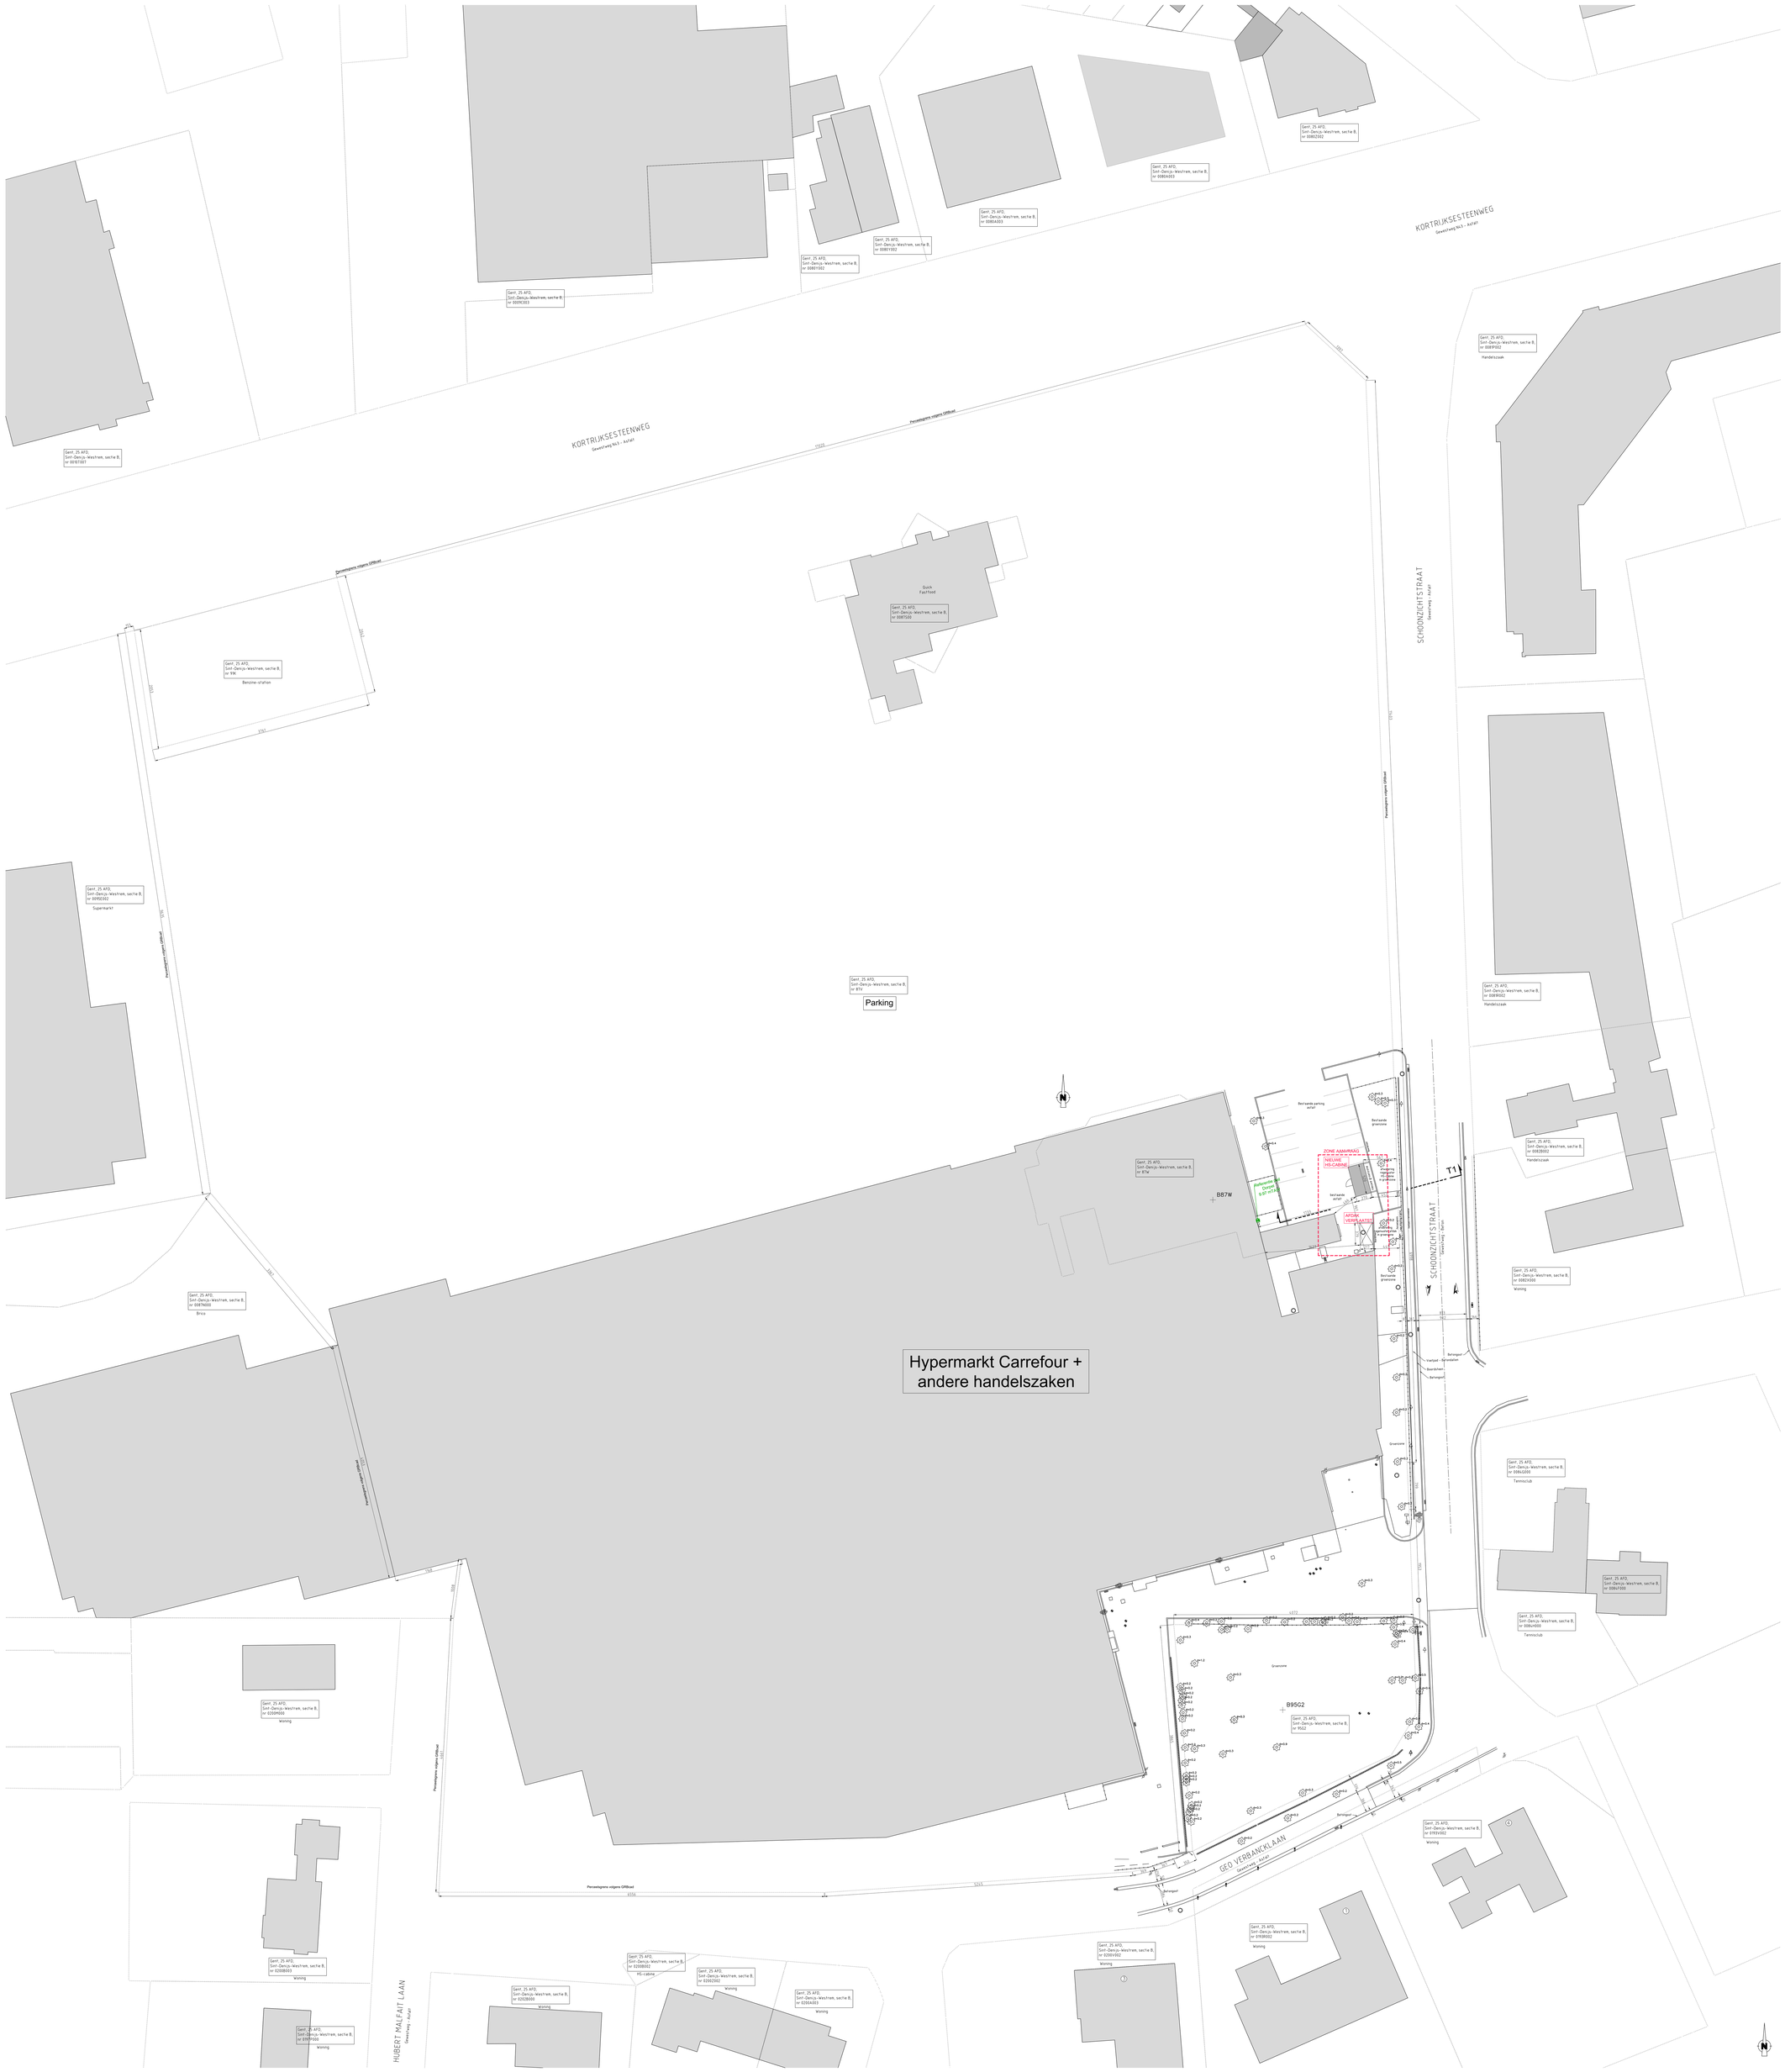

1:200

provoost engineering
Affons Braecklaanpassage 203 | B-9040 Gent
T +32 (0)9 210 55 20 | info@provoost-engineering | www.provoost-engineering

3			
2	BADEVCO: NV Badevco Belgium SA Luchtlaan Brussel National 1A 1930 Zaventem	getekend: YDP dossier nr: 1040-PP-OMV	datum: 29/01/2026 schaal: 1:200
1			afmetingen: in cm
0	adres: Kortrijksesteenweg 1133 - 9051 Gent AANVRAAG OMGEVINGSVERGUNNING		BA_0_1_N_1_inplantingsplan Nieuw