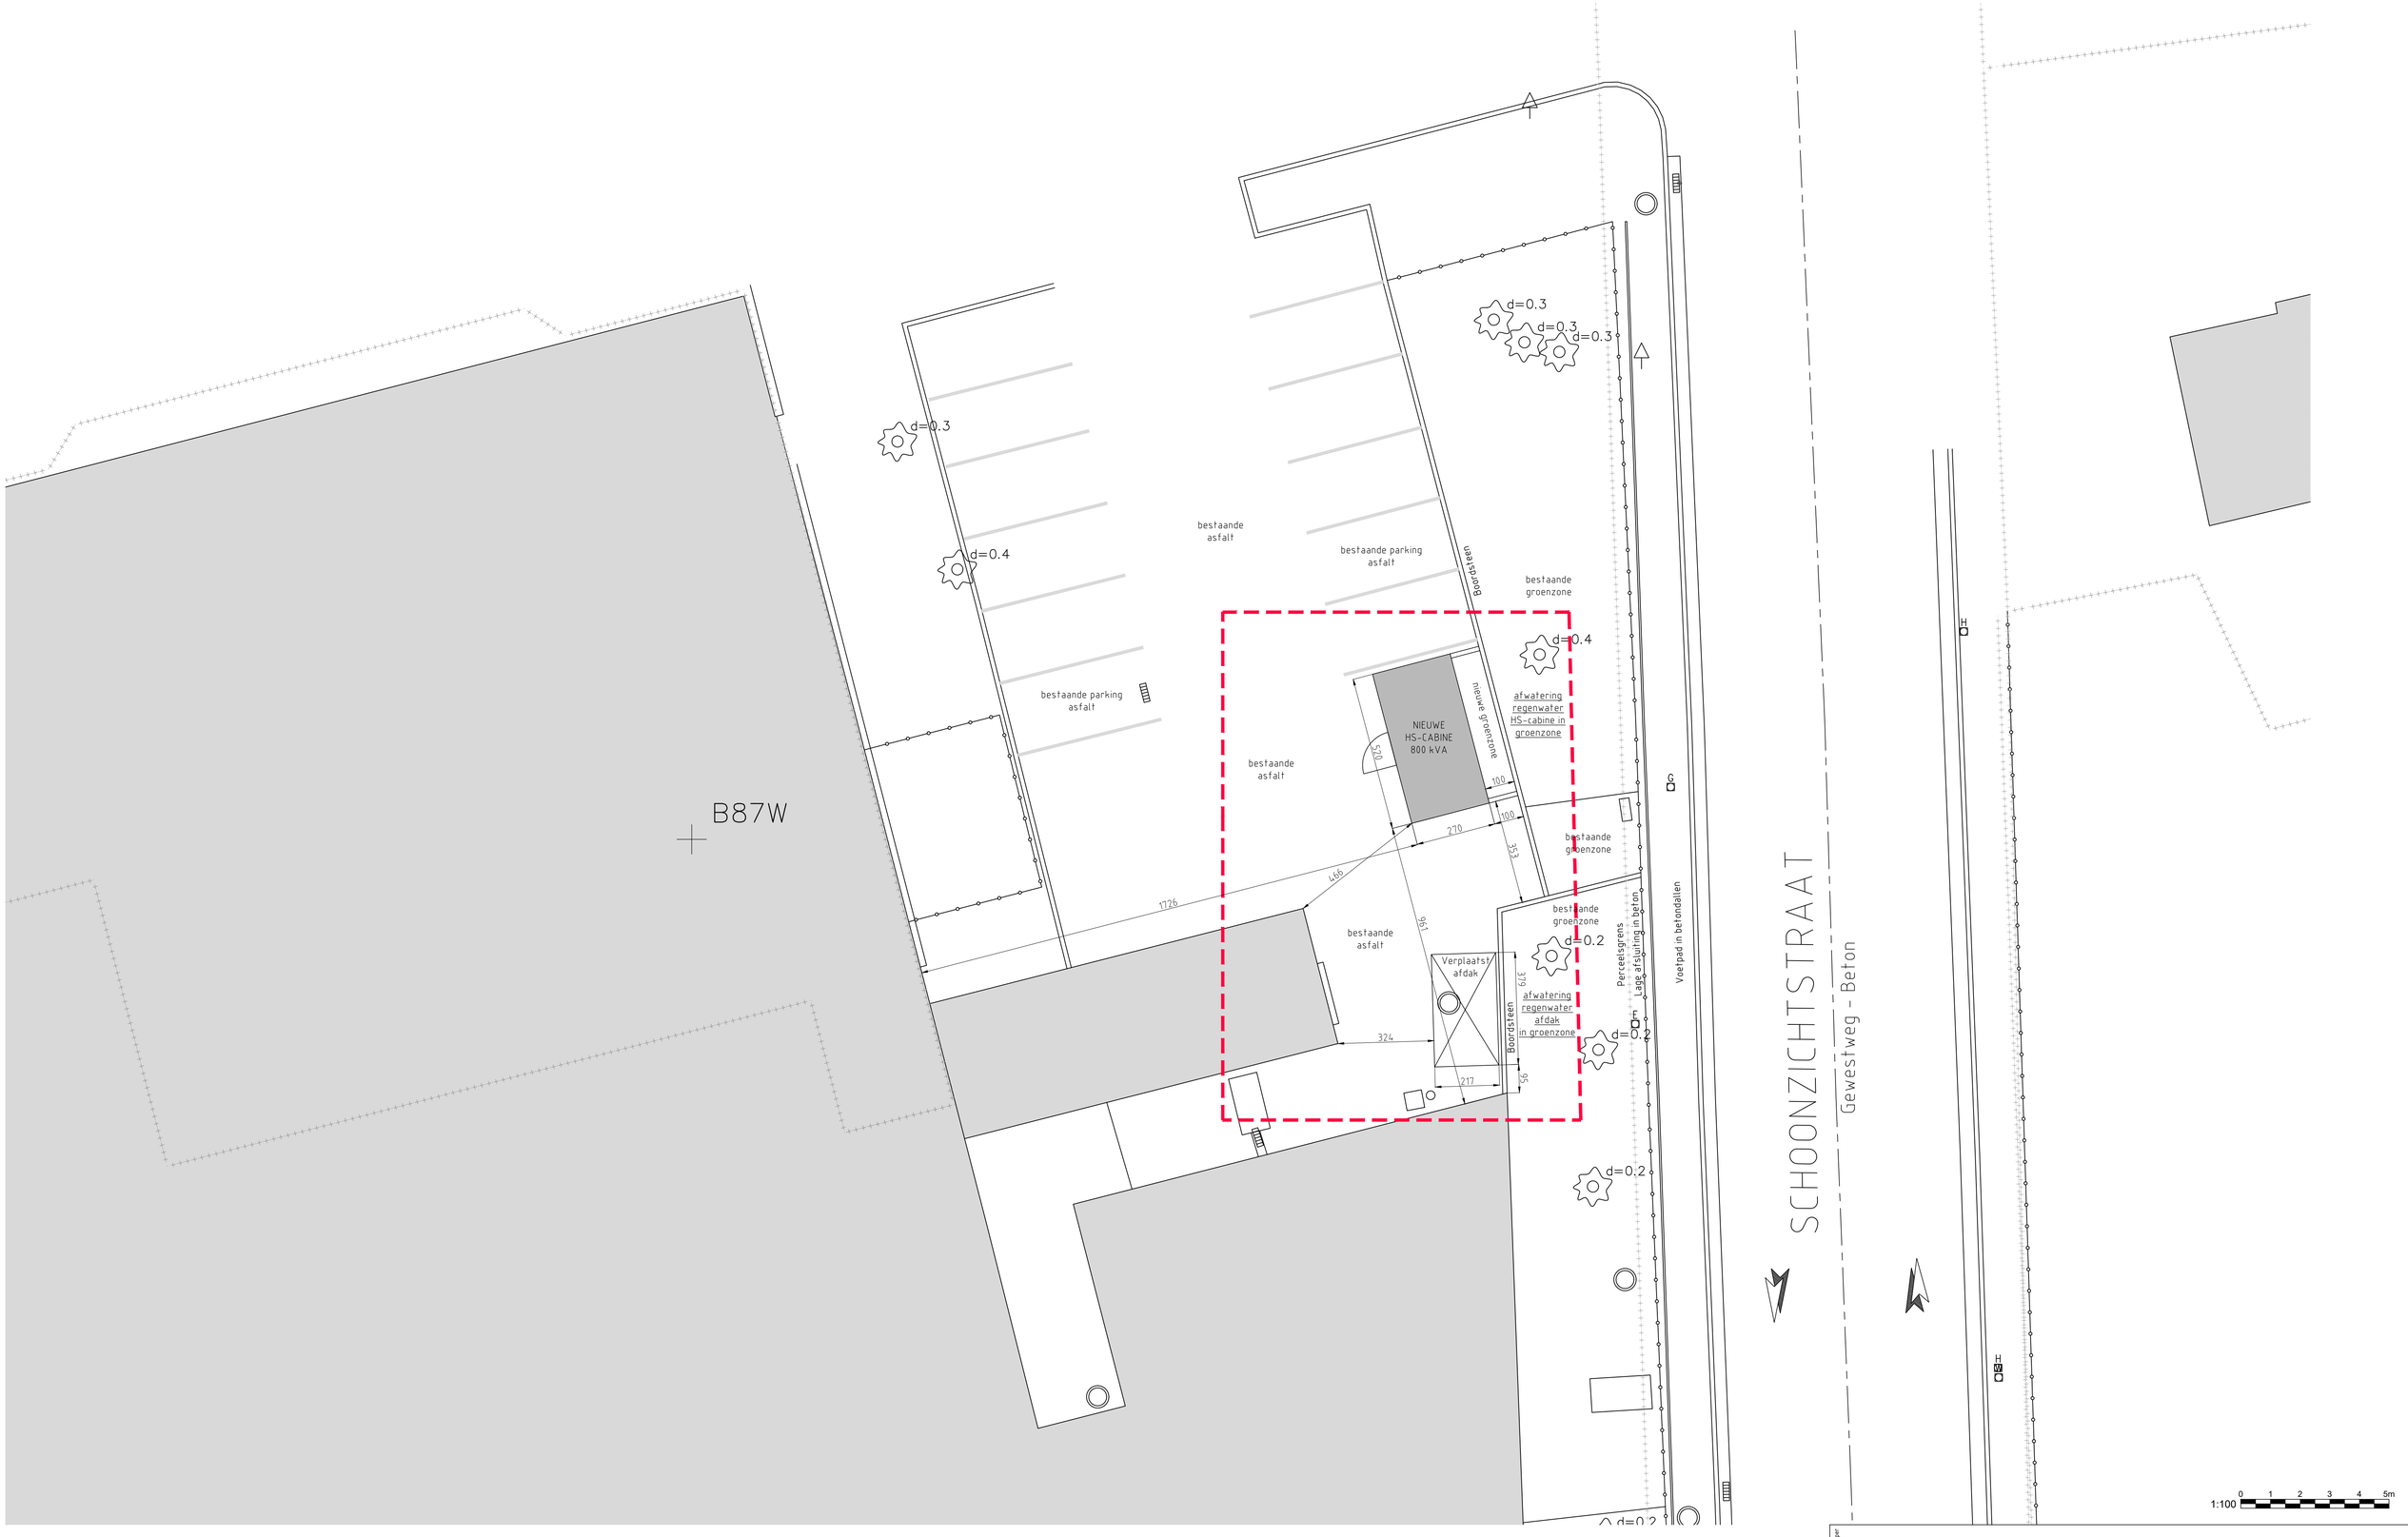

Ontwerper

provoost engineering

Alfons Braeckmanlaan 233 | B-9040 Gent
T +32 (0)9 210 55 20 | info@provoost.engineering | www.provoost.engineering

Aanvrager

REDEVCO NV Redevco Belgium SA
Luchthaven Brussel Nationaal 1K
1930 Zaventem

getekend: YDP
dossier nr: 10481-PP-OMV1

datum: 29/01/2026
schaal: 1/100

WIJZIGINGEN :

afmetingen: in cm

Adres

adres: Kortrijksesteenweg 1133 - 9051 Gent
AANVRAAG OMGEVINGSPROJECT

BA_0_P_N_1_grondplan Nieuw