



**ZIE BIJZONDERE  
VOORWAARDE(N)**

**Aanleg infiltratievoorziening:**  
De wadi dient voorzien te worden  
buiten de kroonprojectie van de  
bestaande bomen.

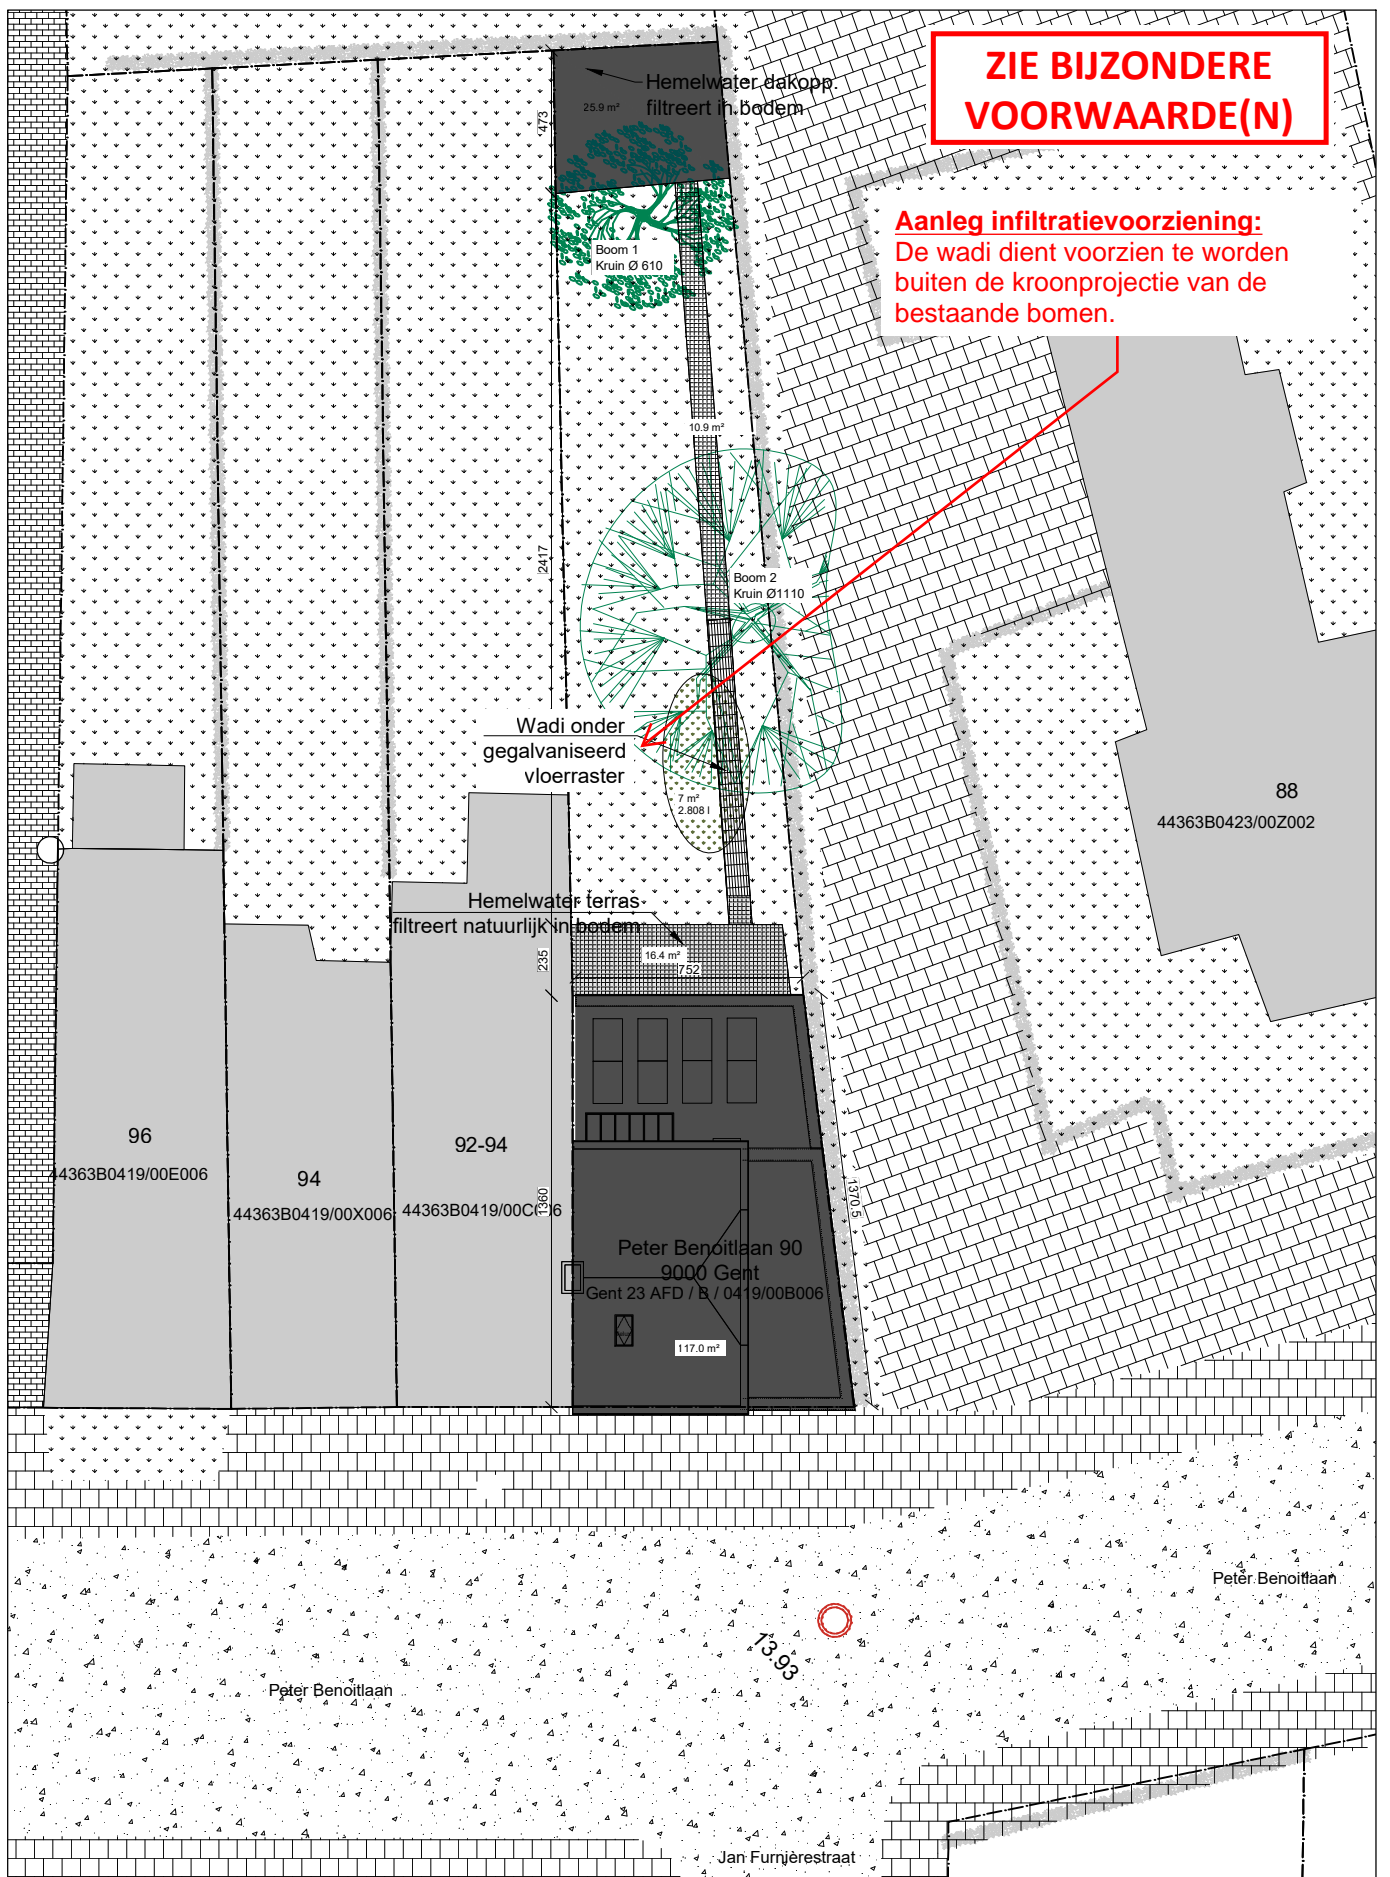

Project: 2023-02  
**Peter Benoitaan 90**  
Renovatie van een eengezinswoning  
Adres bouwplaats:  
Peter Benoitaan 90  
9000 Gent  
Gent 23 AFD / B / 0419/00B006  
Architect: Anke De Smet  
Bouwheer: Anke De Smet - Bram Van de Vijver

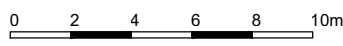

Opmerkingen

Plan:	Inplanting
Plannr.:	BA_peterbenoitaan90_I_N_15_Inplanting
Schaal:	1:250
Formaat:	A4_210x297
Discipline:	Architectuur
Fase:	Omgevingsvergunning
Toestand:	Nieuwe toestand
Ref. nr.:	2025-03_A_XX - N_IP