



**ZIE BIJZONDERE
VOORWAARDE(N)**

Aanleg infiltratievoorziening:
De wadi dient voorzien te worden buiten de kroonprojectie van de bestaande bomen.

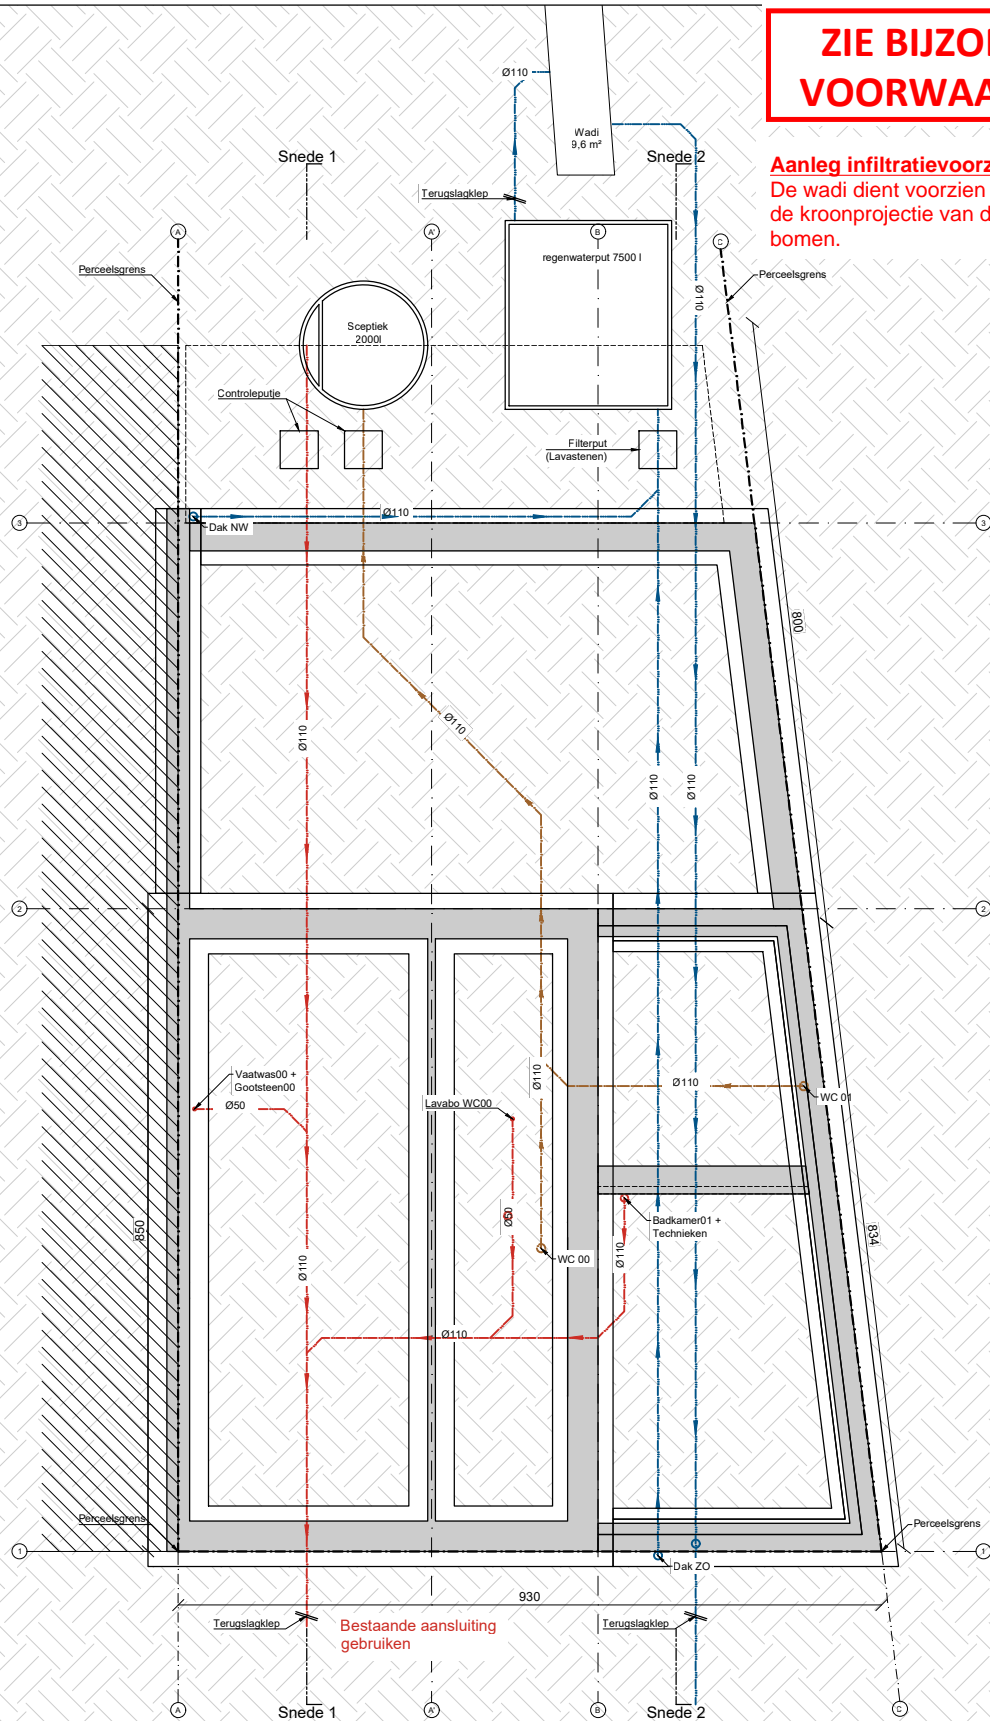

Fundering en Rioleringsplan

Project: 2023-02
Peter Benoitlaan 90
Renovatie van een eengezinswoning
Adres bouwplaats:
Peter Benoitlaan 90
9000 Gent
Gent 23 AFD / B /0419/00B006
Architect: Anke De Smet
Bouwheer: Anke De Smet - Bram Van de Vijver

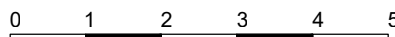

Opmerkingen

Plan:	Grondplan
Plannr.:	BA_peterbenoitlaan90_P_N_16_Fundering&riolering
Schaal:	1:100
Formaat:	A4 210x297
Discipline:	Fundering en Riolering
Fase:	Omgevingsvergunning
Toestand:	Nieuwe toestand
Ref. nr.:	2025-03_A_XX - N_-1