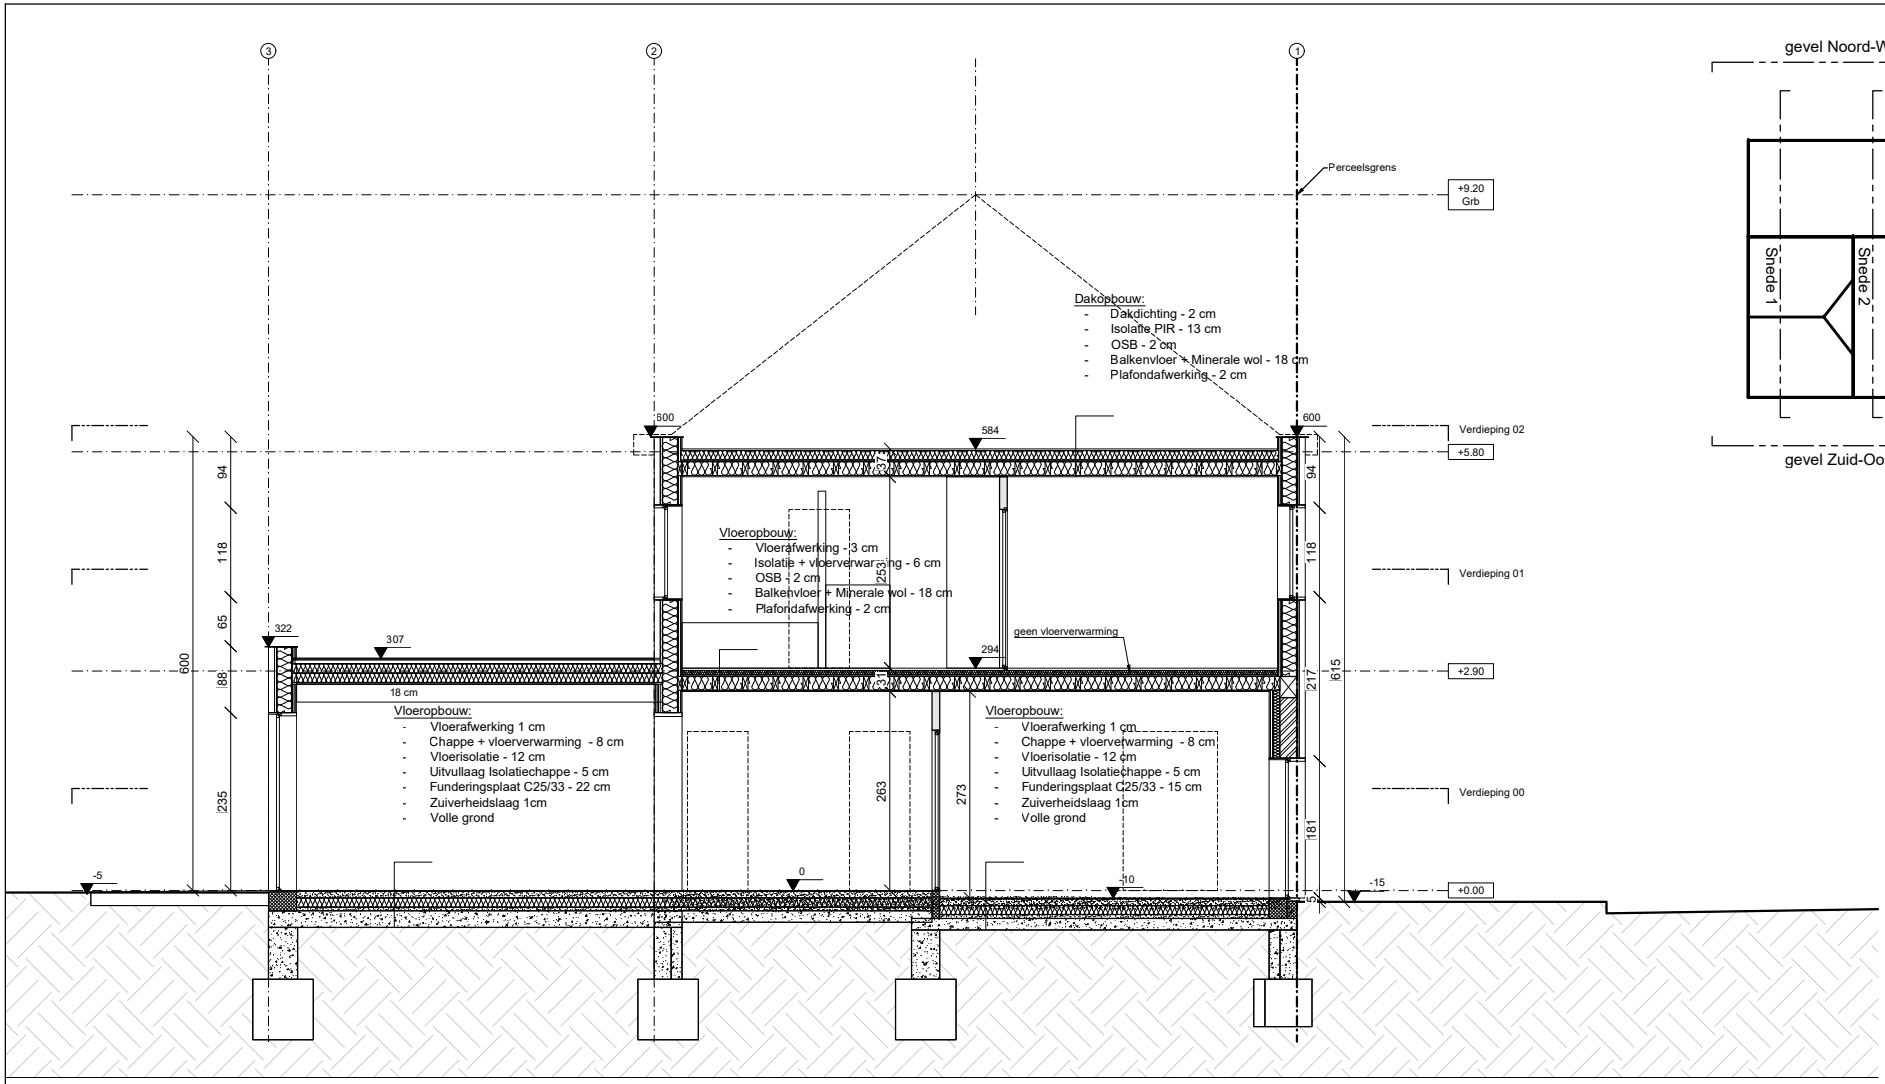

Snede 2

Project: 2023-02

Peter Benoitlaan 90

Renovatie van een eengezinswoning

Adres bouwplaats:
Peter Benoitlaan 90
9000 Gent
Gent 23 AFD / B /0419/00B006

Architect: Anke De Smet

Bouwheer: Anke De Smet - Bram Van de Vijver

N

0 1 2 3 4 5

Opmerkingen

Plan:	Doorsnede
Plannr.:	BA_peterbenoitlaan90_S_N_25_Snede2
Schaal:	1:50
Formaat:	A4_210x297
Discipline:	Architectuur
Fase:	Omgevingsvergunning
Toestand:	Nieuwe toestand
Ref. nr.:	2025-03_A_XX - N_S2