ZIE BIJZONDERE VOORWAARDE(N)

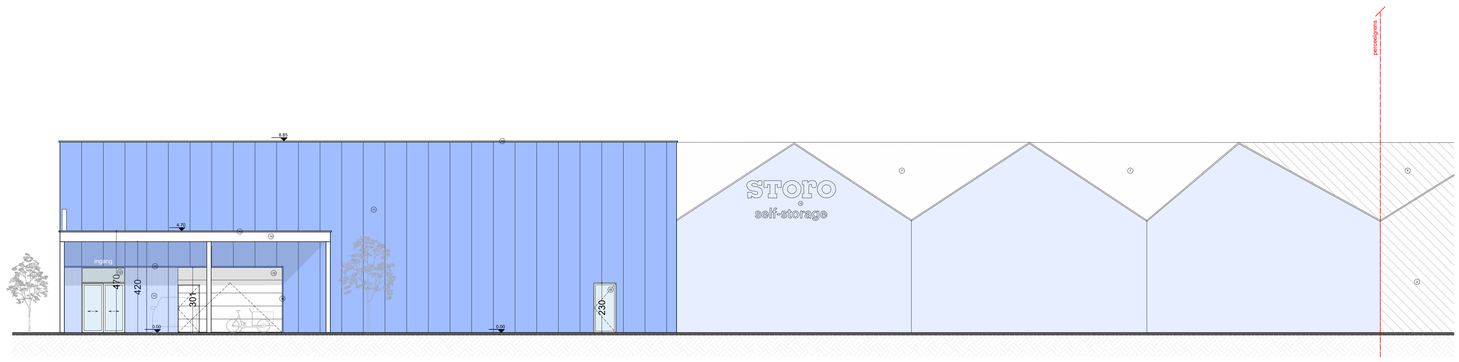

elk ontwerp of tekening met specifieke bestemmingsbeschikkingen, gemaakt en/of uitgevoerd in de digitale vorm, dient voor uitvoering of andere goedkeuring te worden voorgelegd aan goedkeuring of opmerkingen van de bevoegdheid van de ontwerper.

verdeel
stabiliteitsstudies en/of andere ingenieurs-studies

STB ontwerp & andere
overleg aanvraag en/of uitvoeringsbestekken, STB, EP, ventilatie/koeling

maatvoering
voor alle maten die opgenomen zijn in de plan(nen)/tekeningen, de afmetingen op ontwerpen, die rechtstreeks op maten dienen overal te zijnen de andere gecontroleerd te worden. Die afwijkingen dienen gemeld te worden aan de ontwerp en opdrachtgever. Deze plan(nen) of onder (onderdelen) van toepassingen en technieken

ZUIGEVEL *Nieuwe tweeland*			Afrikalaan 20-36 *9000 Gent*
plan 1/1	*schaal*	*datum* 09/12/2025	VERTONGEN architecten