**ZIE BIJZONDERE VOORWAARDE(N)**

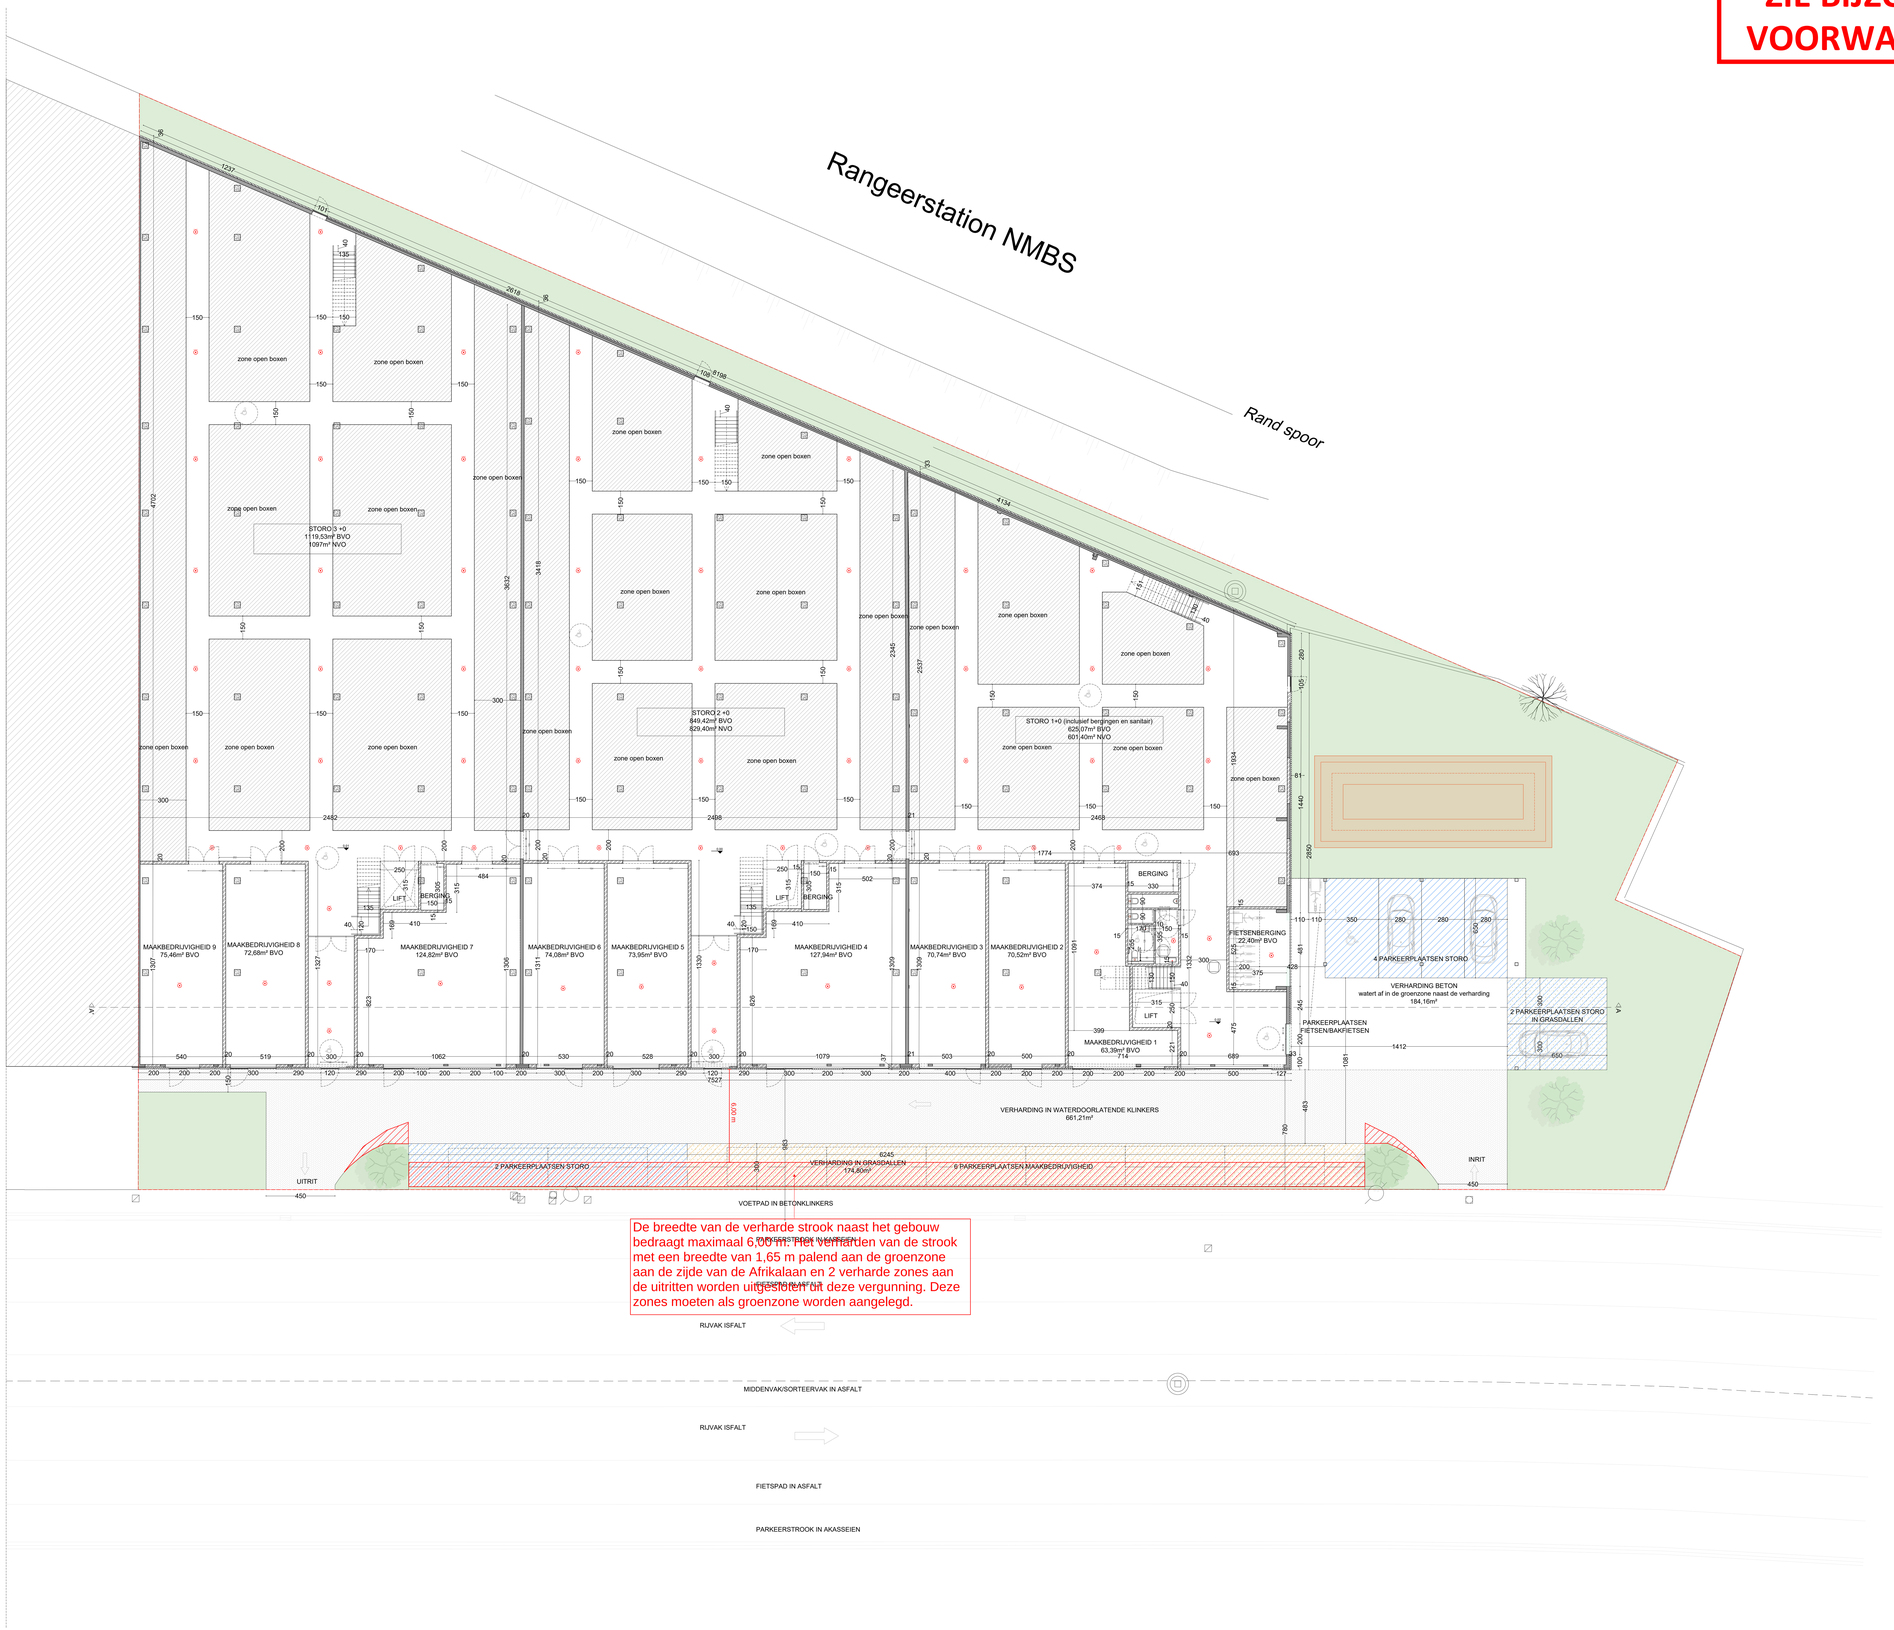


De breedte van de verharde strook naast het gebouw bedraagt maximaal 6,00 m. Het verharden van de strook met een breedte van 1,65 m palend aan de groenzone aan de zijde van de Afrikalaan en 2 verharde zones aan de uitritten worden uitgesloten uit deze vergunning. Deze zones moeten als groenzone worden aangelegd.

GELUKVLOERS
Nieuwe Kaailand

Afrikalaan 20-36
9000 Gent

plan: 1/1
schaal:
datum: 09/12/2025