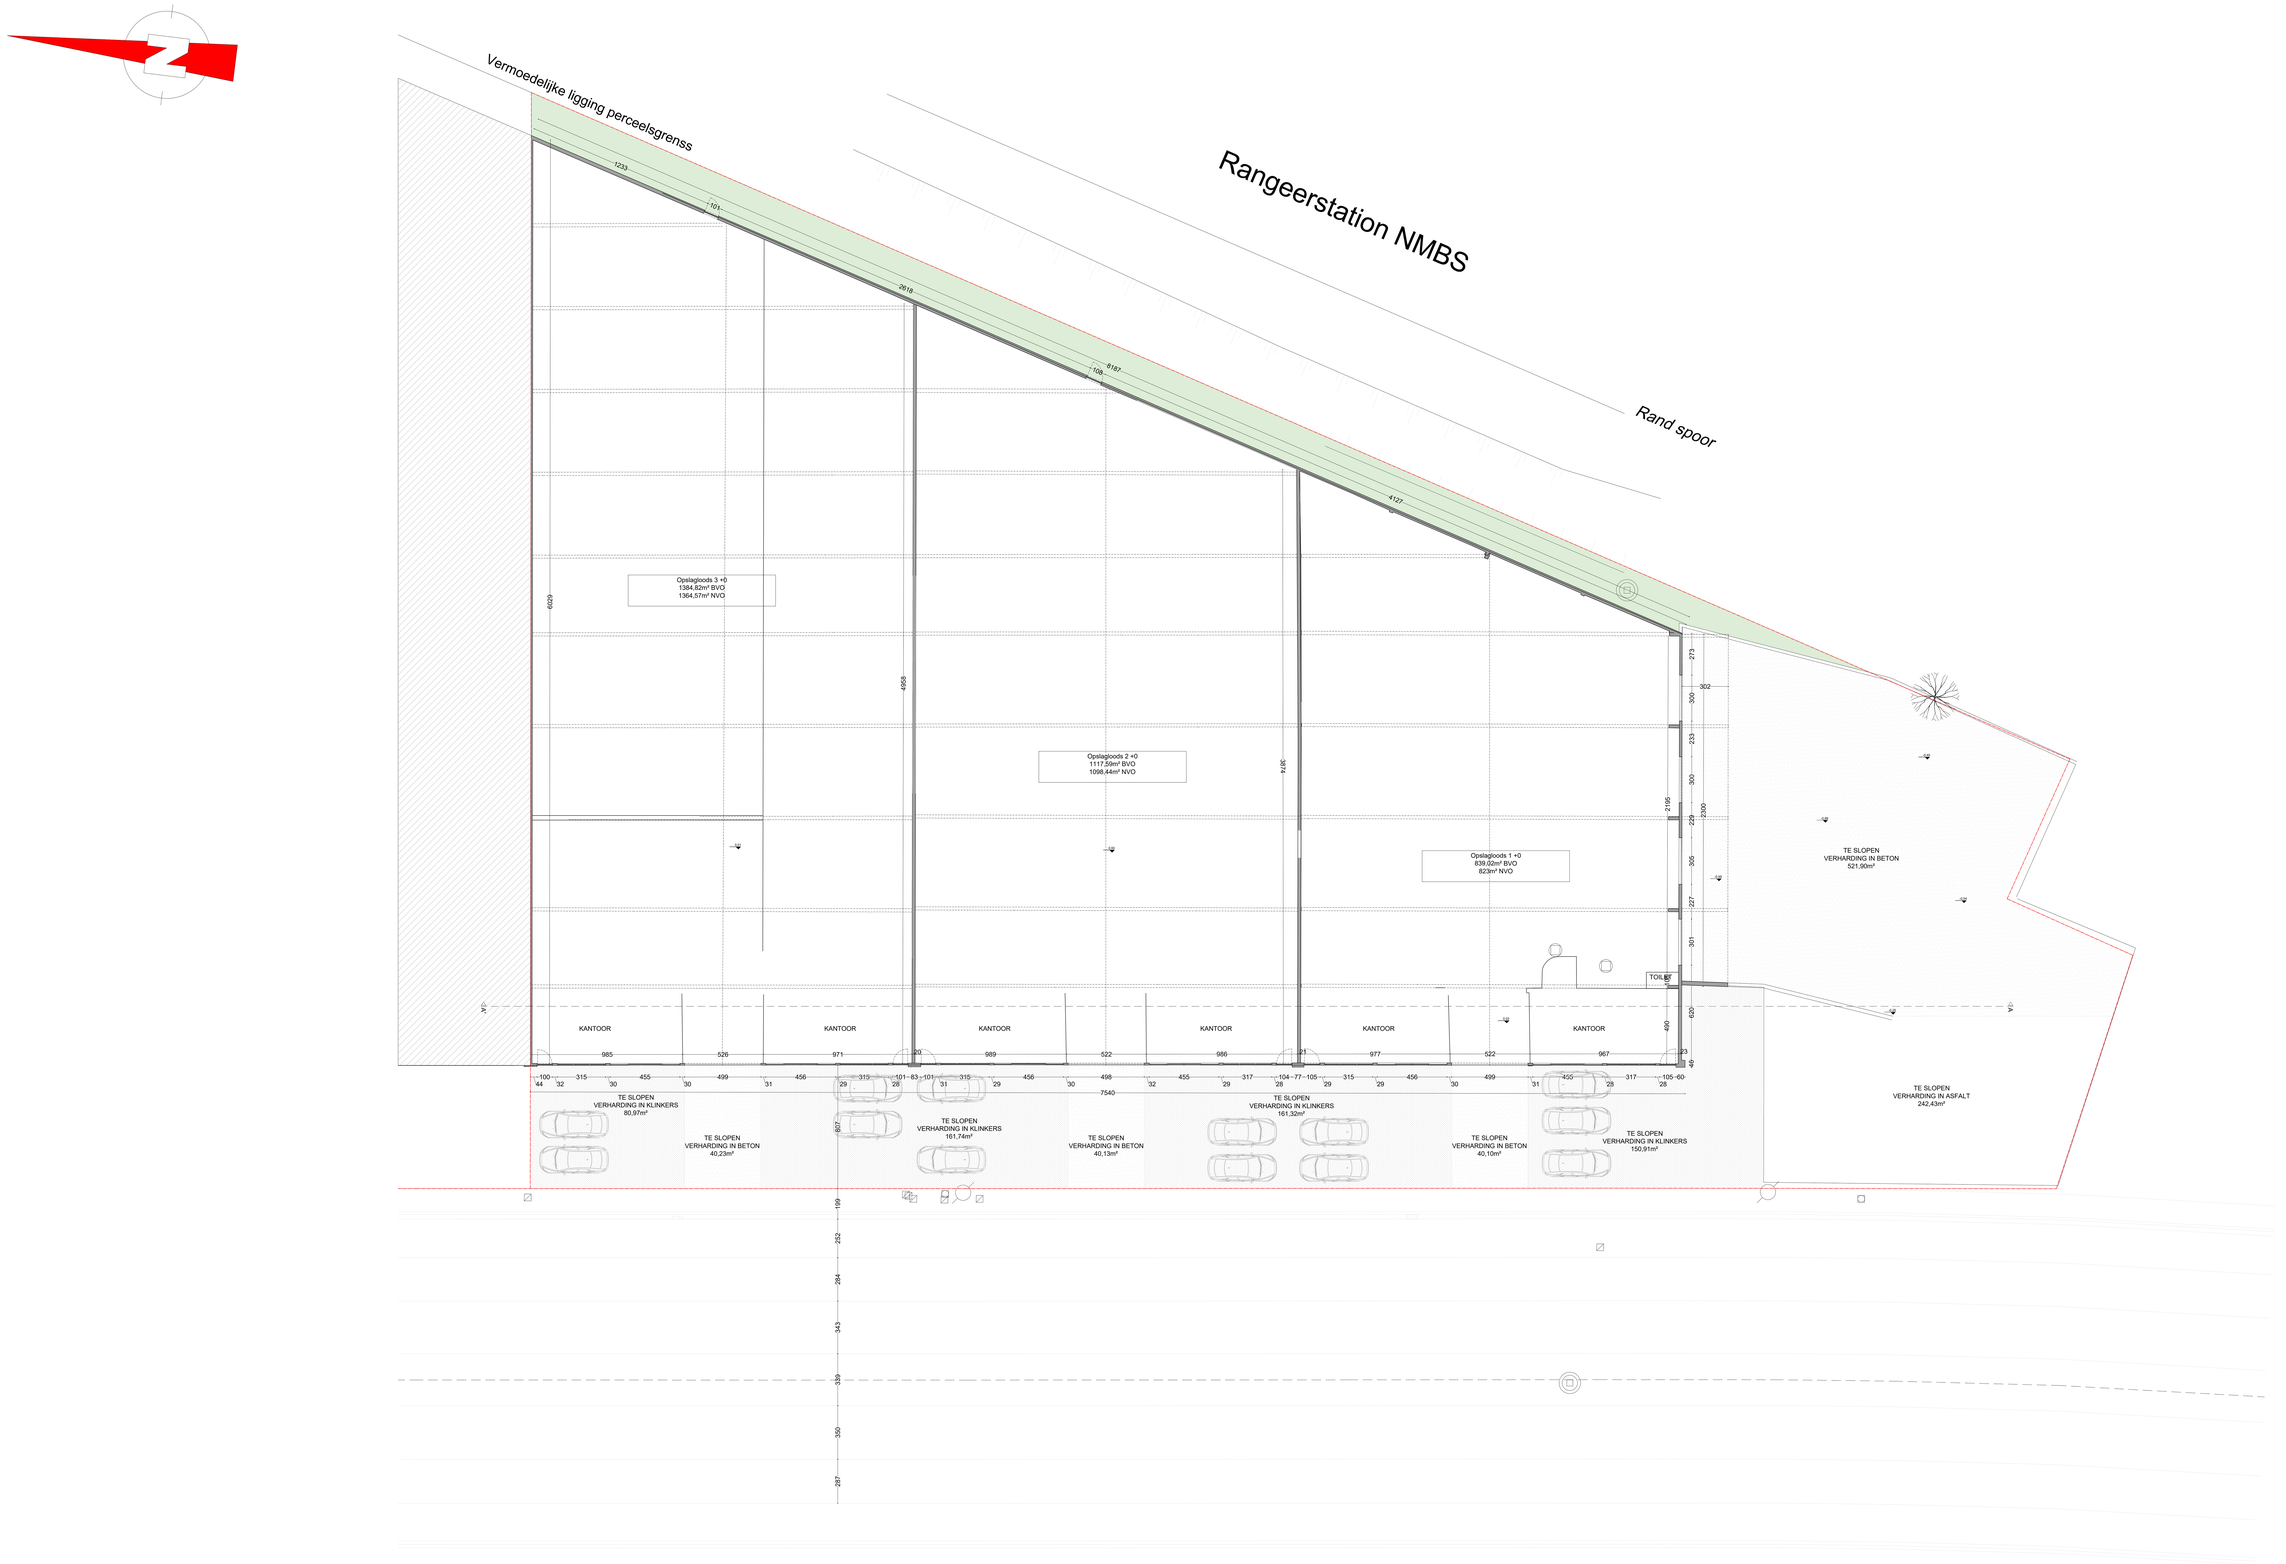

GELUKVLOERS
Bestaande toestand

Afrikalaan 20-36
9000 Gent

plan	schaal	datum	
1/1		09/12/2025	4

VIA ARCHITECTEN