ZIE BIJZONDERE VOORWAARDE(N)

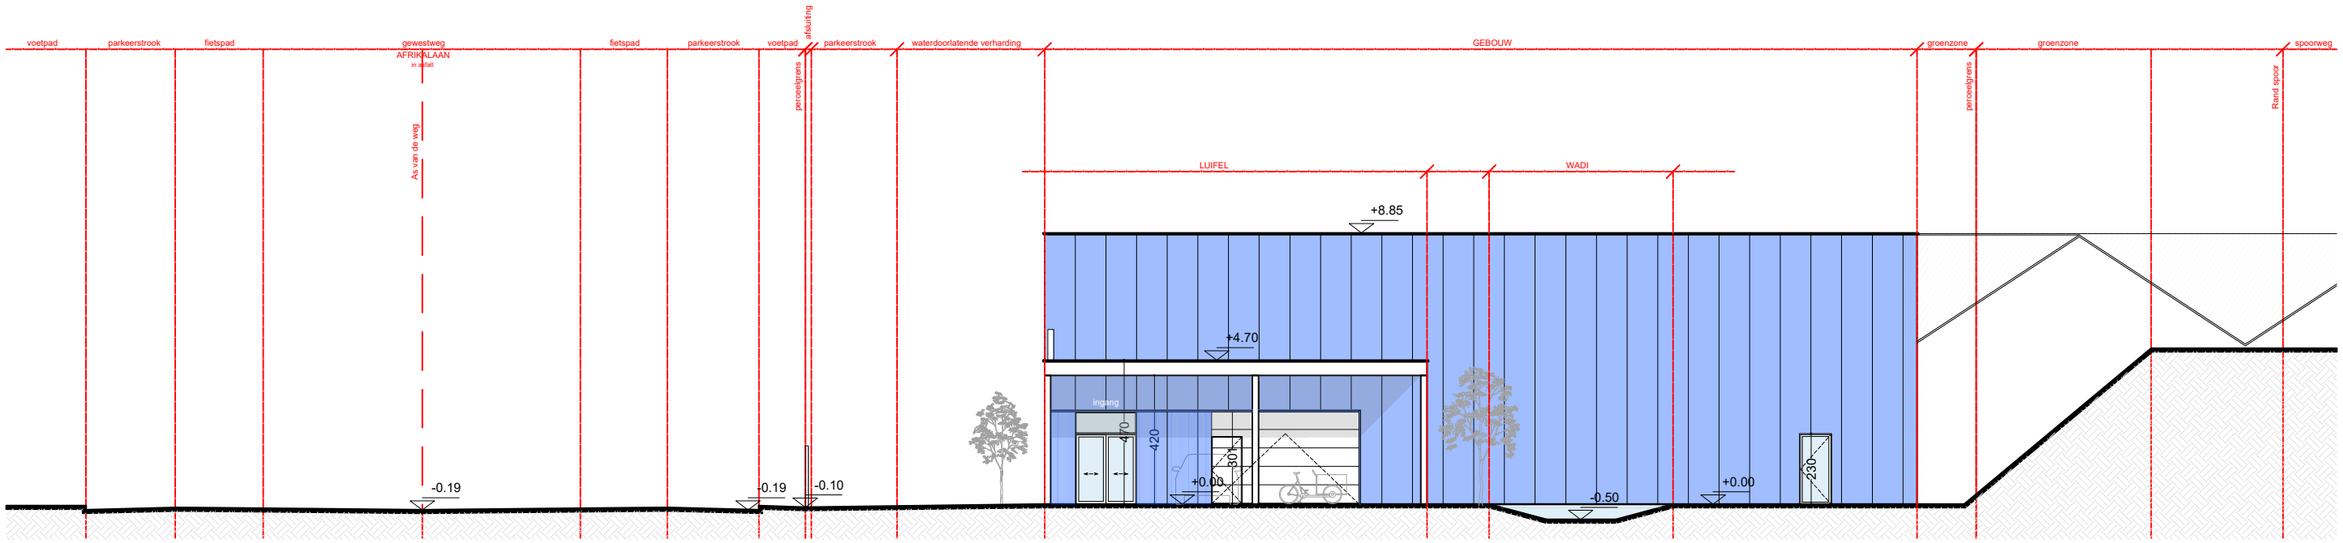

alle ontwerp of opnieuw met specifieke meetwaargnelelewen, gebaseerd en/of ingepast op de digitale versie, dient voor uitvoering of verdere goedkeuring te worden nagekeken en/of gecontroleerd op haalbaarheid voor het beoogde doel

stabiliteit
stabiliteitswerken uit te voeren volgens studie ingenieur

EPB, veiligheid & ventilatie
verplichte aanmelding van een veiligheidscoördinator, EPB- en ventilatieverslaggever

waarschuwing
deze plannen zijn opgesteld als principetekeningen, de afmetingen zijn richtgevend. Alle documenten en maten dienen vooraf en tijdens de werken gecontroleerd te worden. Alle afwijkingen dienen gemeld te worden aan de architect en opdrachtgever. Deze plannen zijn onder voorbehoud van stabiliteitsstatuta en technieken

0 1 2 3 4 5 6 7 8 9 10

TERREINPROFIEL *Nieuwe toestand*			Afrikalaan 20-36 *9000 Gent*
plan 1/1	*schaal*	*datum* 09/12/2025	VERTONGEN ARCHITECTEN