


**ZIE BIJZONDERE  
VOORWAARDE(N)**

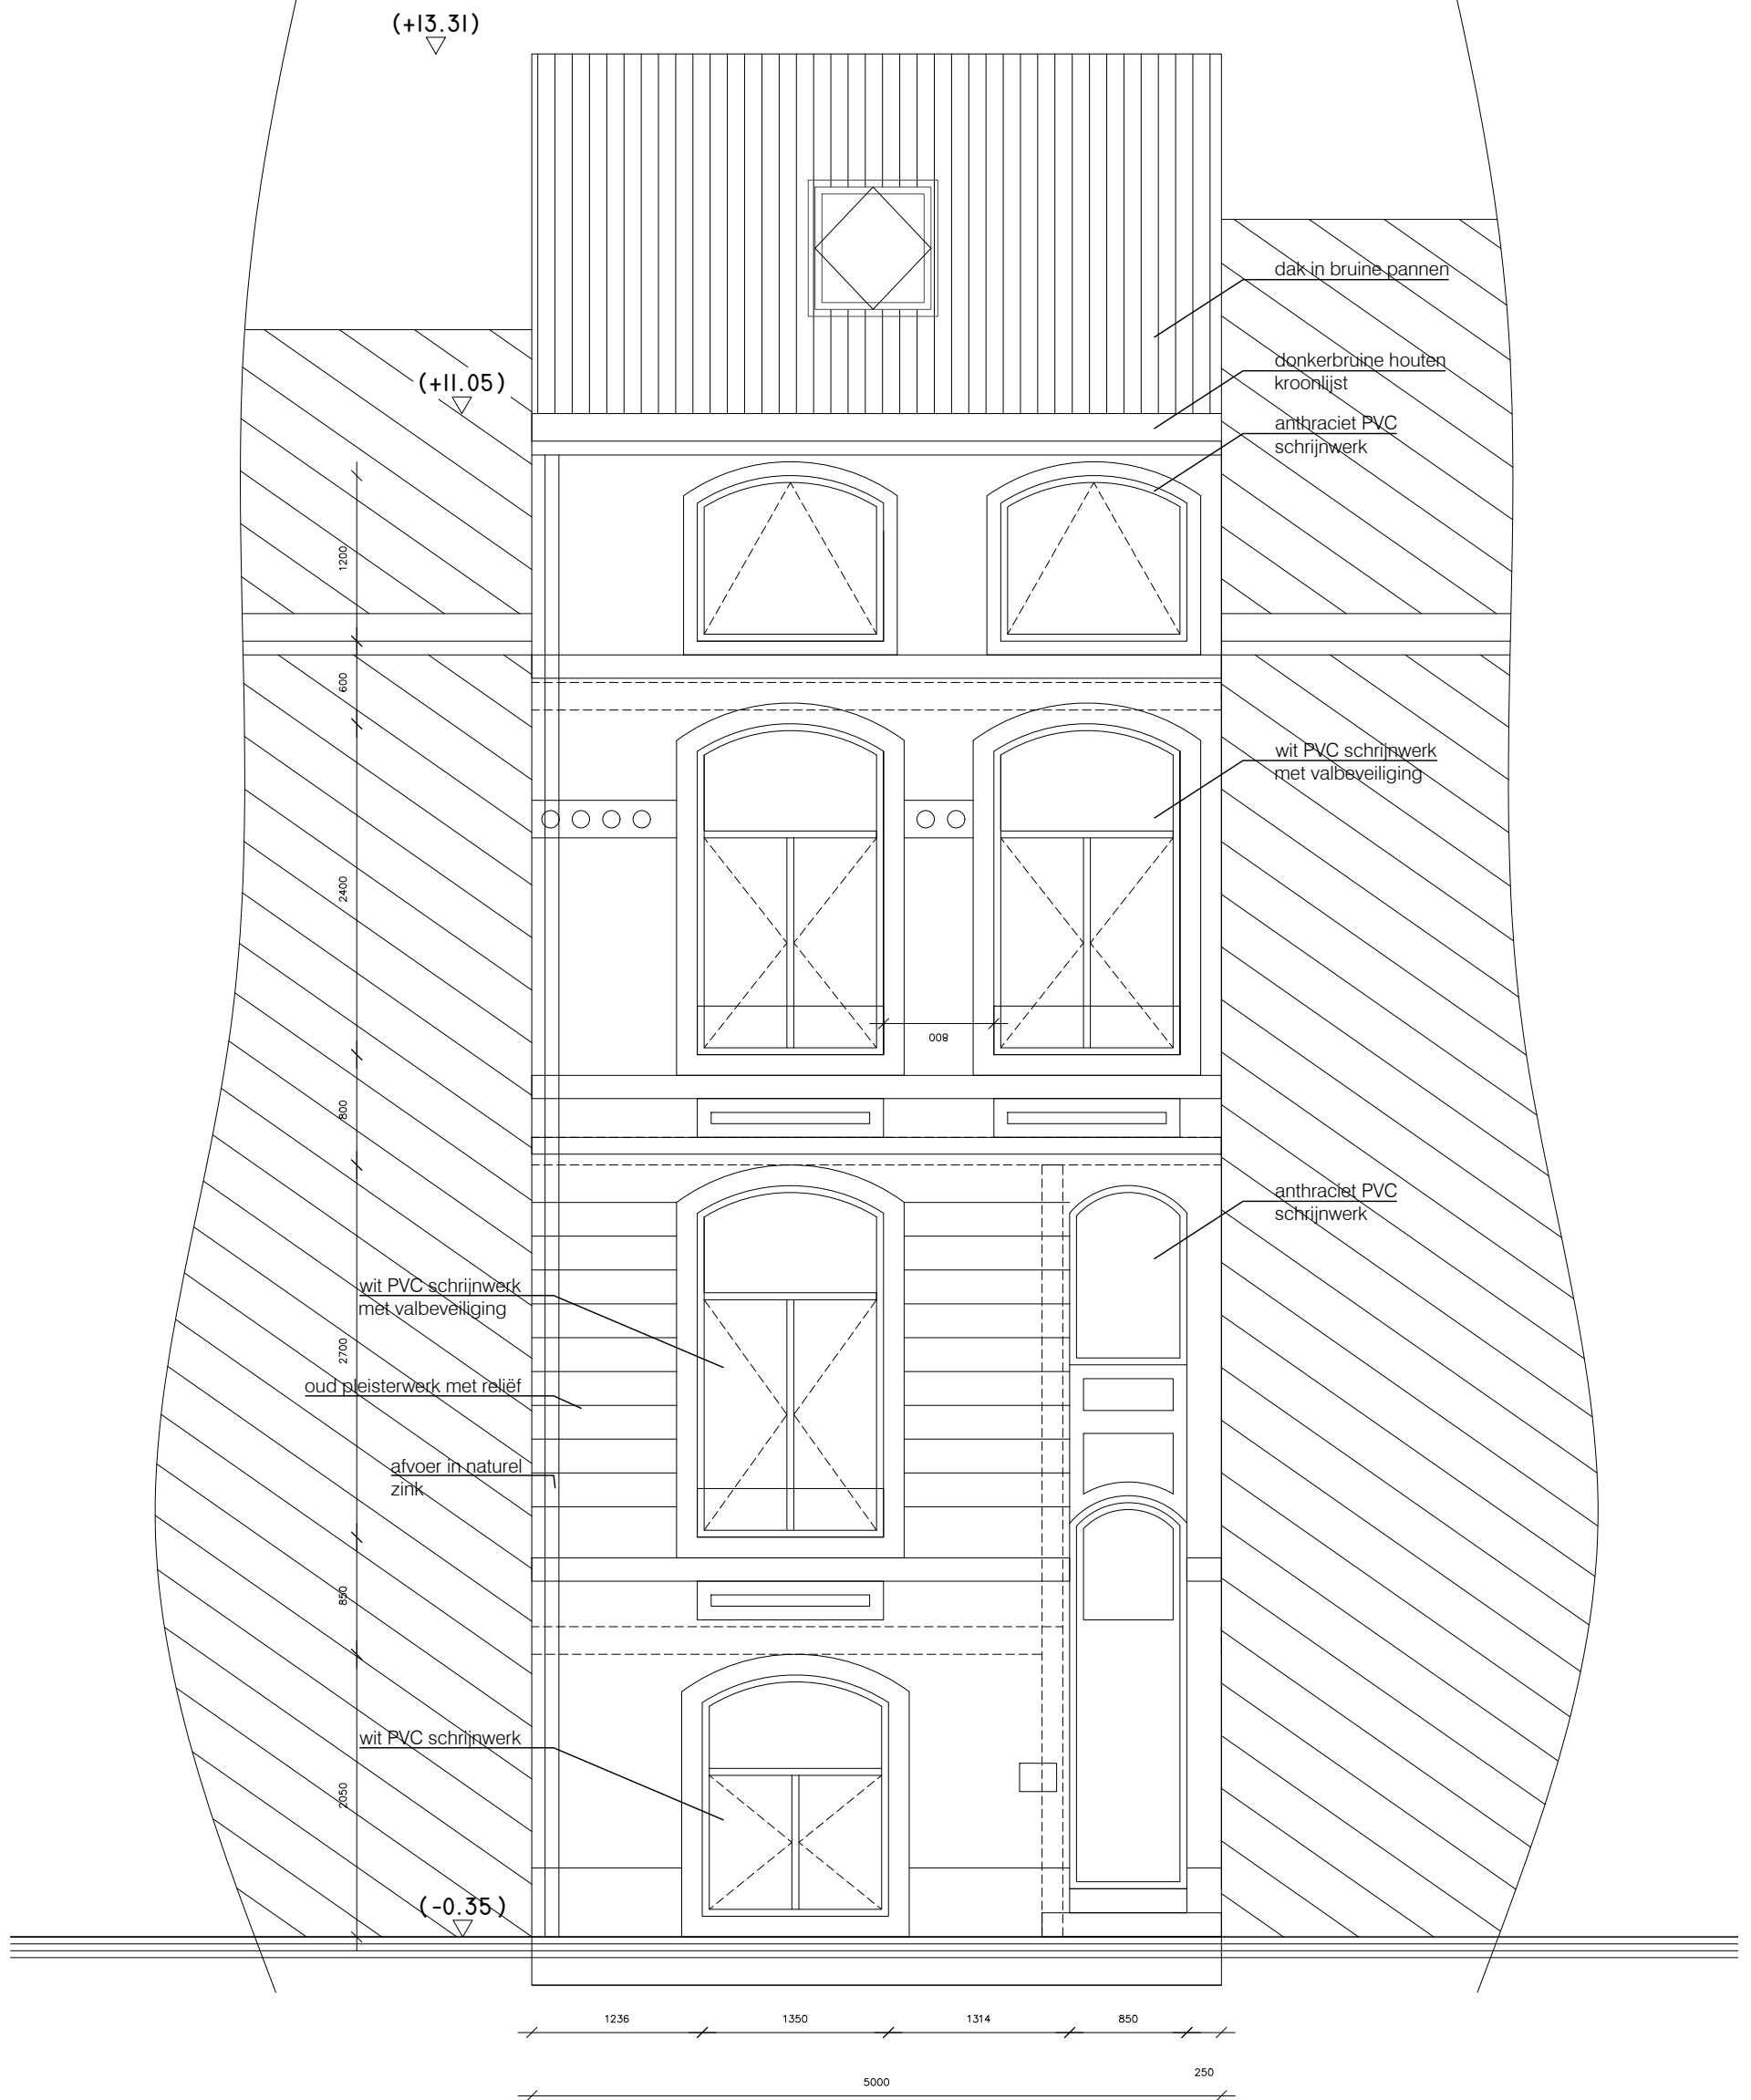

**VOORGEVEL 1/50**