


**ZIE BIJZONDERE
VOORWAARDE(N)**

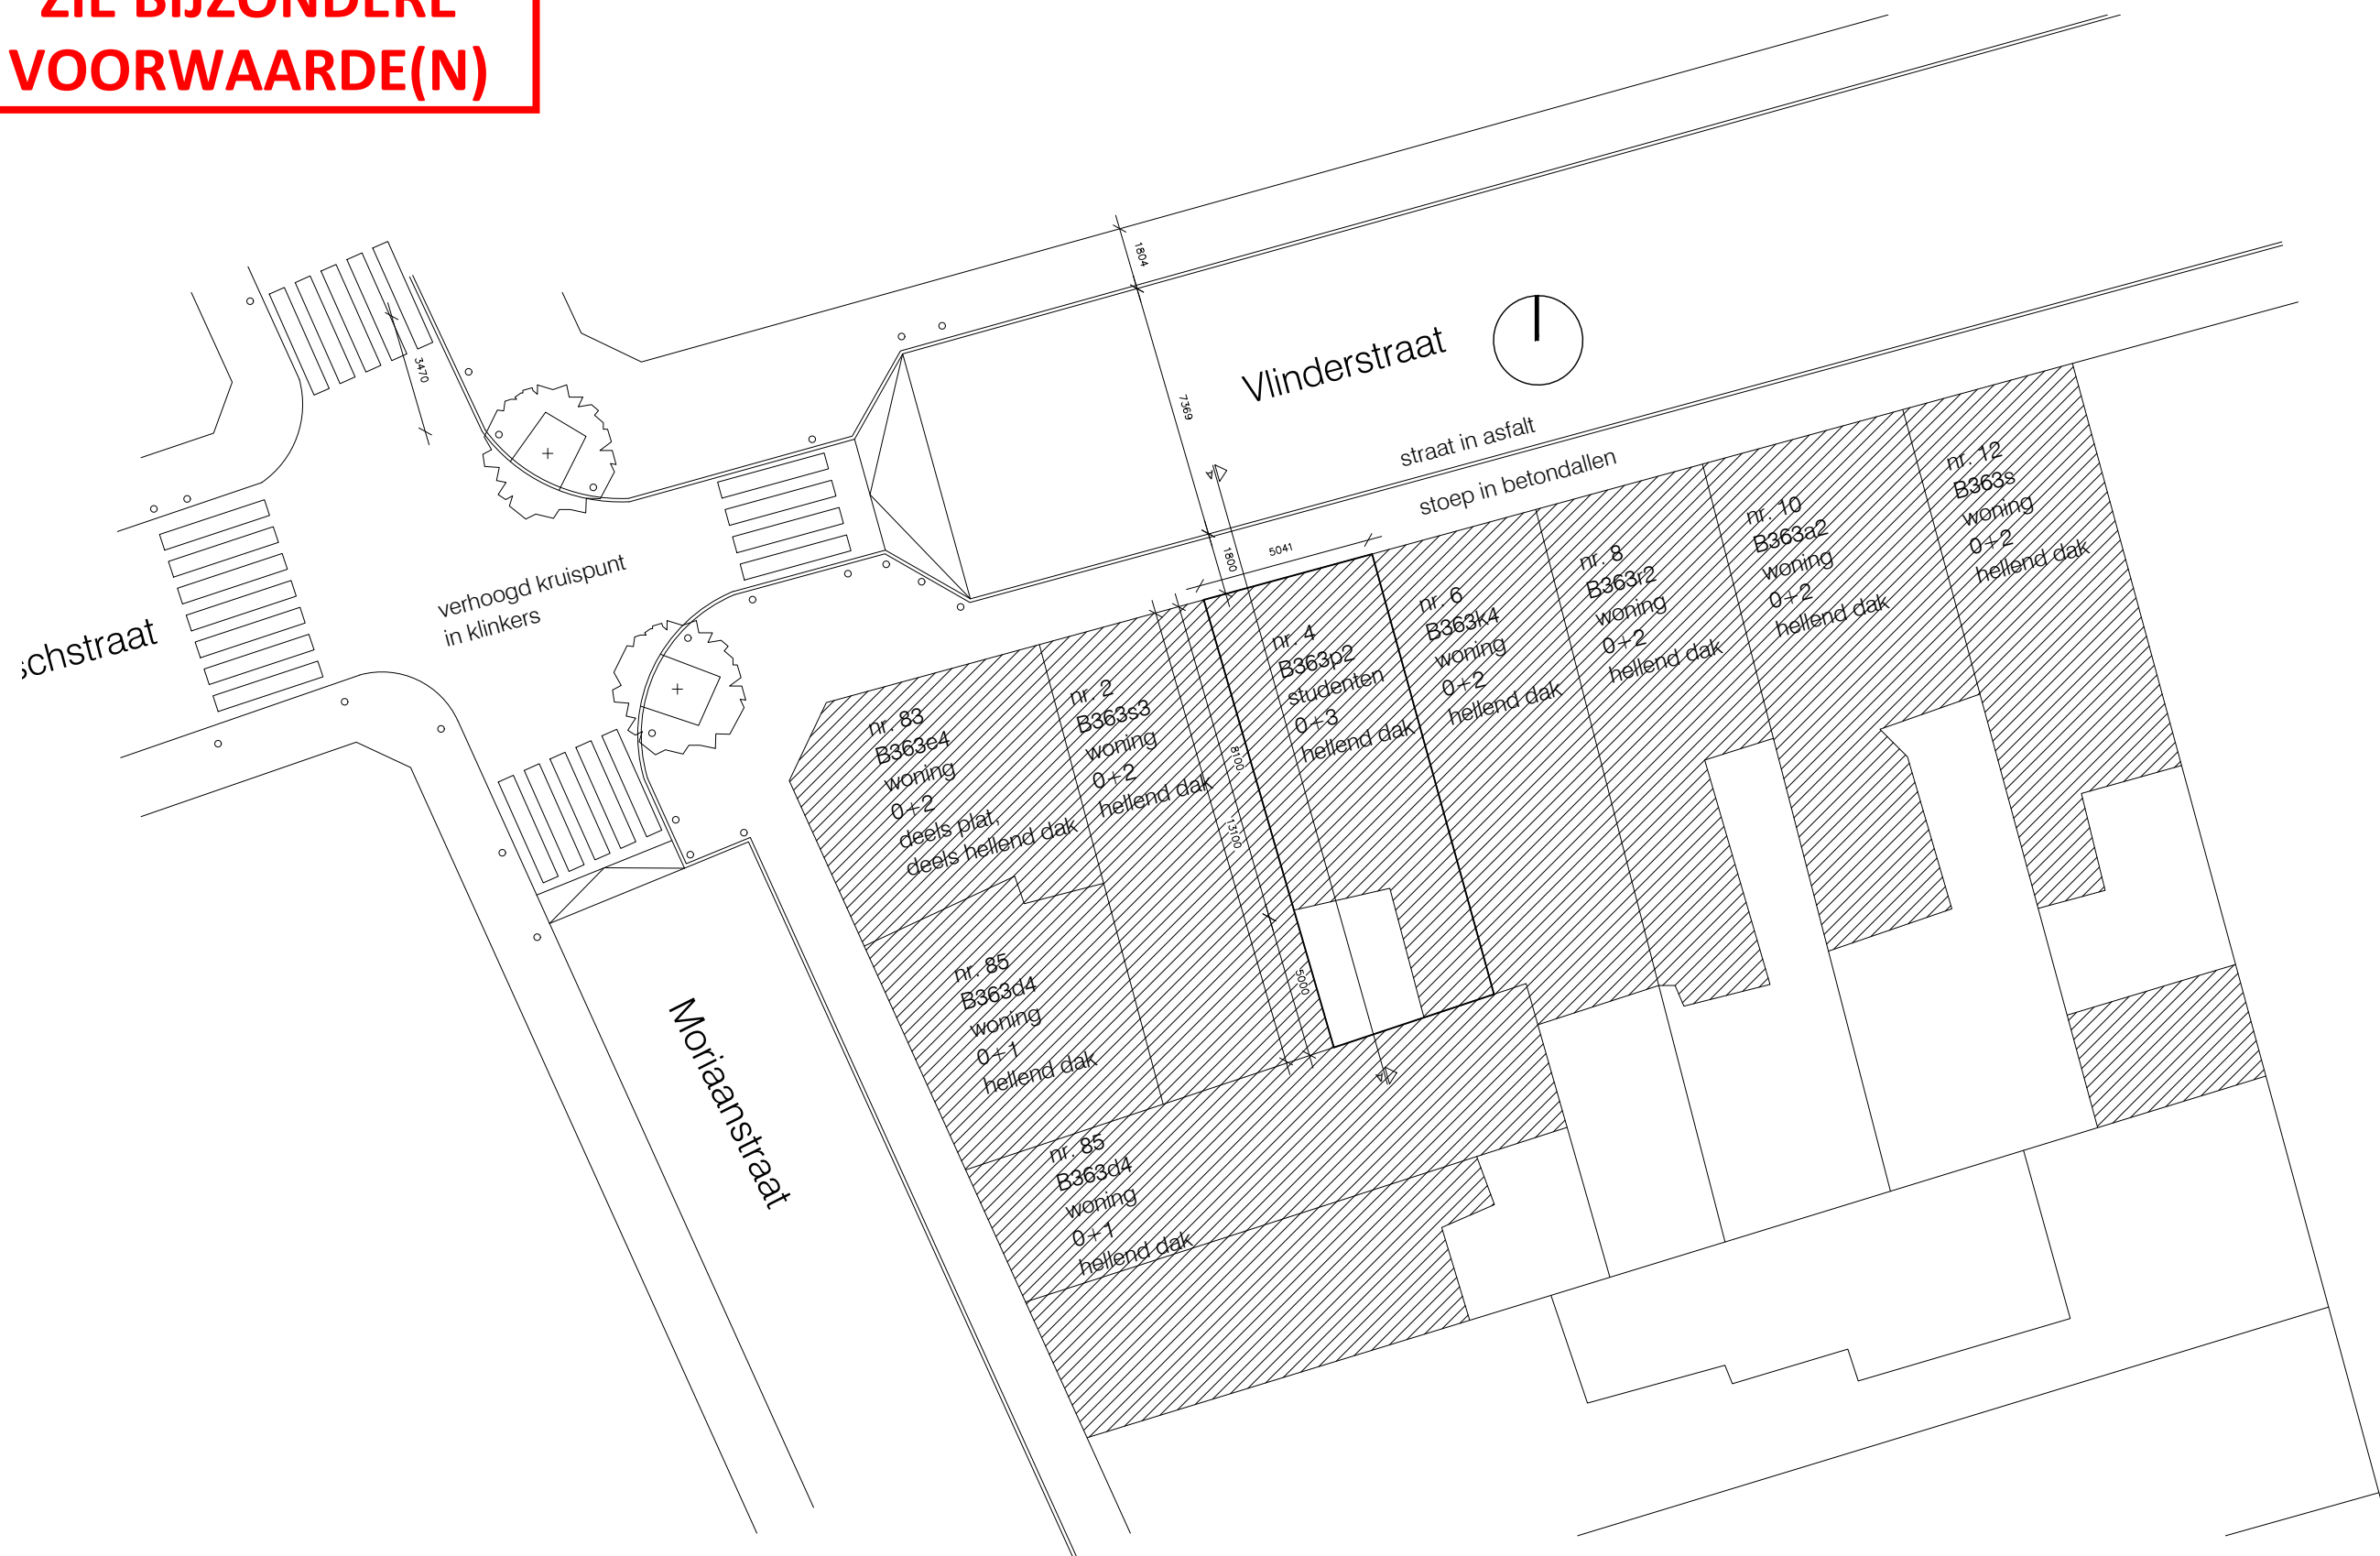

INPLANTINGSPLAN 1/200

BA

26_001

Vlinderstraat 4

02/02/2026

METRIEK

Metriek Arch. en Ing. bv
Oostendestraat 14
1080 Sint-Jans-Molenbeek

+32 474 73 83 32
info@metriek.com