**ZIE BIJZONDERE VOORWAARDE(N)**

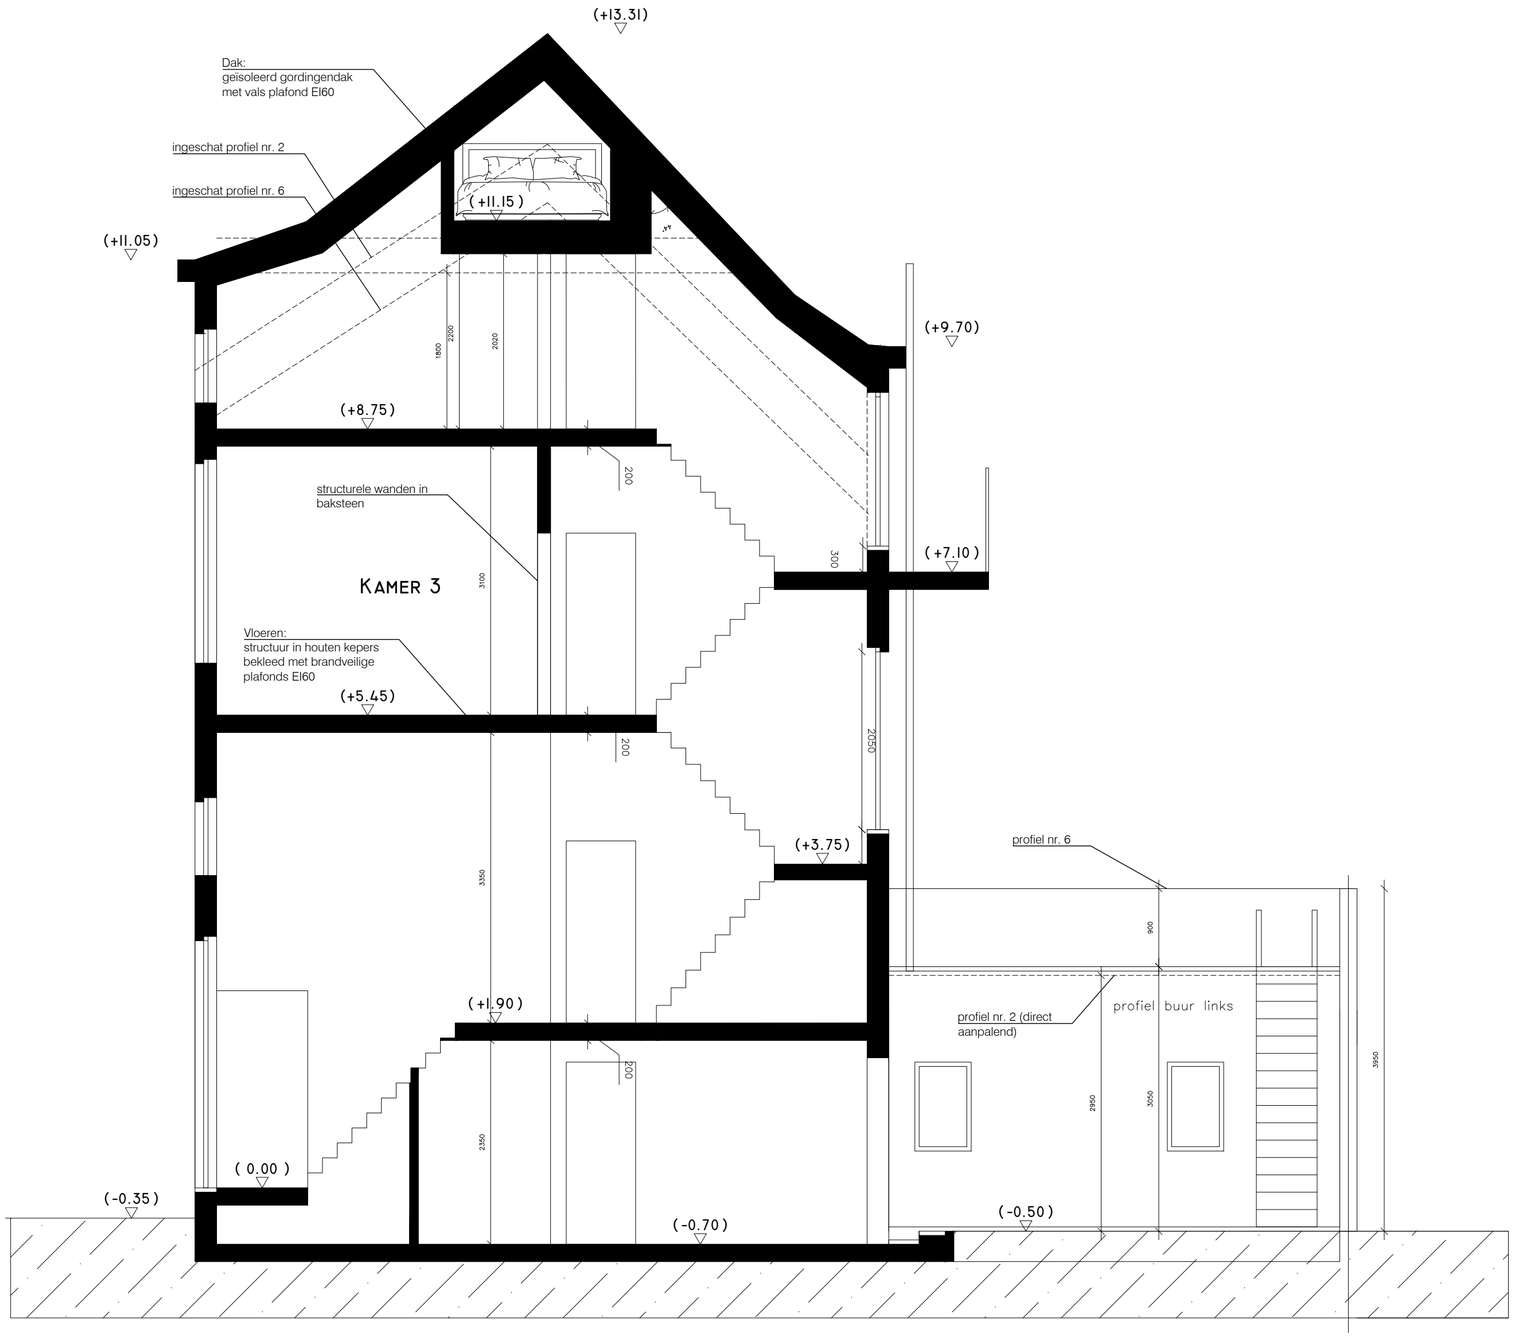


DOORSNEDE 1/50

**BA** **26_001** **Vlinderstraat 4**

02/02/2026


Metriek Arch. en Ing. bv
Oostendestraat 14
1080 Sint-Jans-Molenbeek
+32 474 73 83 32
info@metriek.com