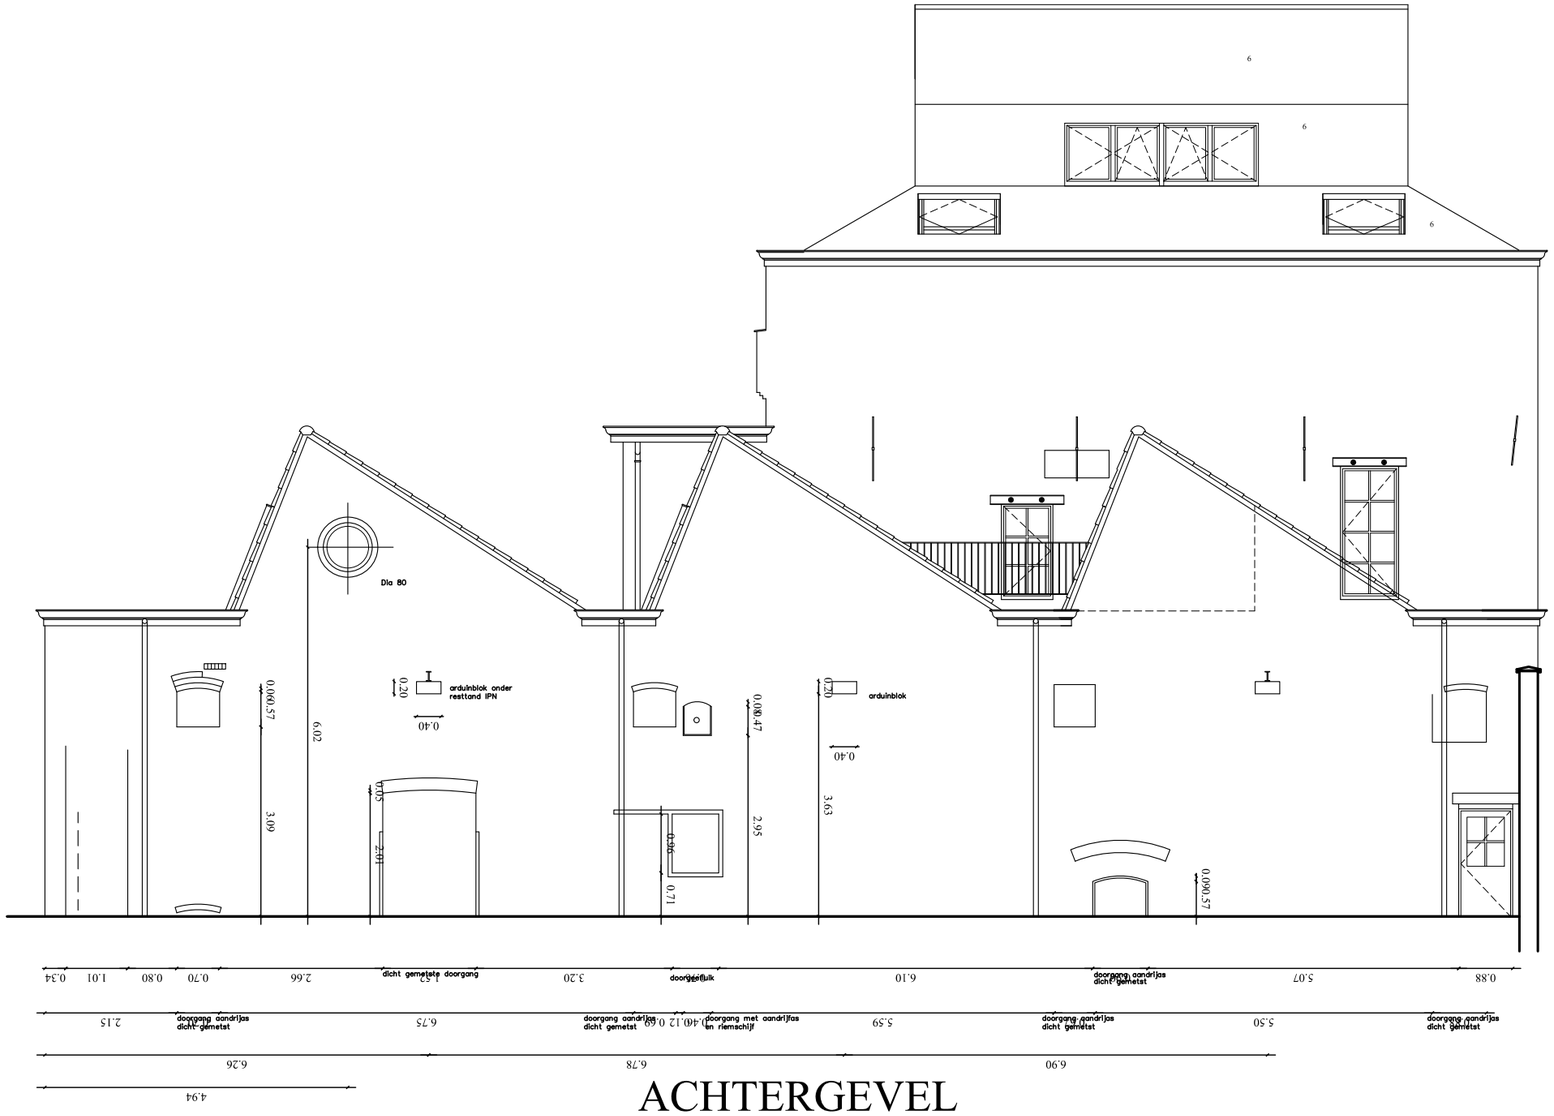


# ACHTERGEVEL

**Ir.-architect Bart TRYHOU** BV
Victor Braeckmanlaan 184 9040 GENT
09 238 38 58 info@tryhou.be www.tryhou.be

| | | | | | |
|---|---|---|---|---|---|
| OPDRACHT | Plaatsen borstwering terras en regularisatie afwerking plat dak | DOSSIER | 2021B604 | DATUM | 16.12.2025 |
| LIGGING | Hof ten Walle 1 en 2<br>9000 Gent<br>15de afdeling sectie F nr 3577 n | PLAN | OMGEVINGSVERGUNNING<br>GEVEL A (achterzijde) bestaand<br>in cm 1/100<br>0 500 | | |