



ZIE BIJZONDERE VOORWAARDE(N)

Uitgesloten uit de vergunning

Het omvormen van het groendak tot dakterras en afwerken met houten planken.

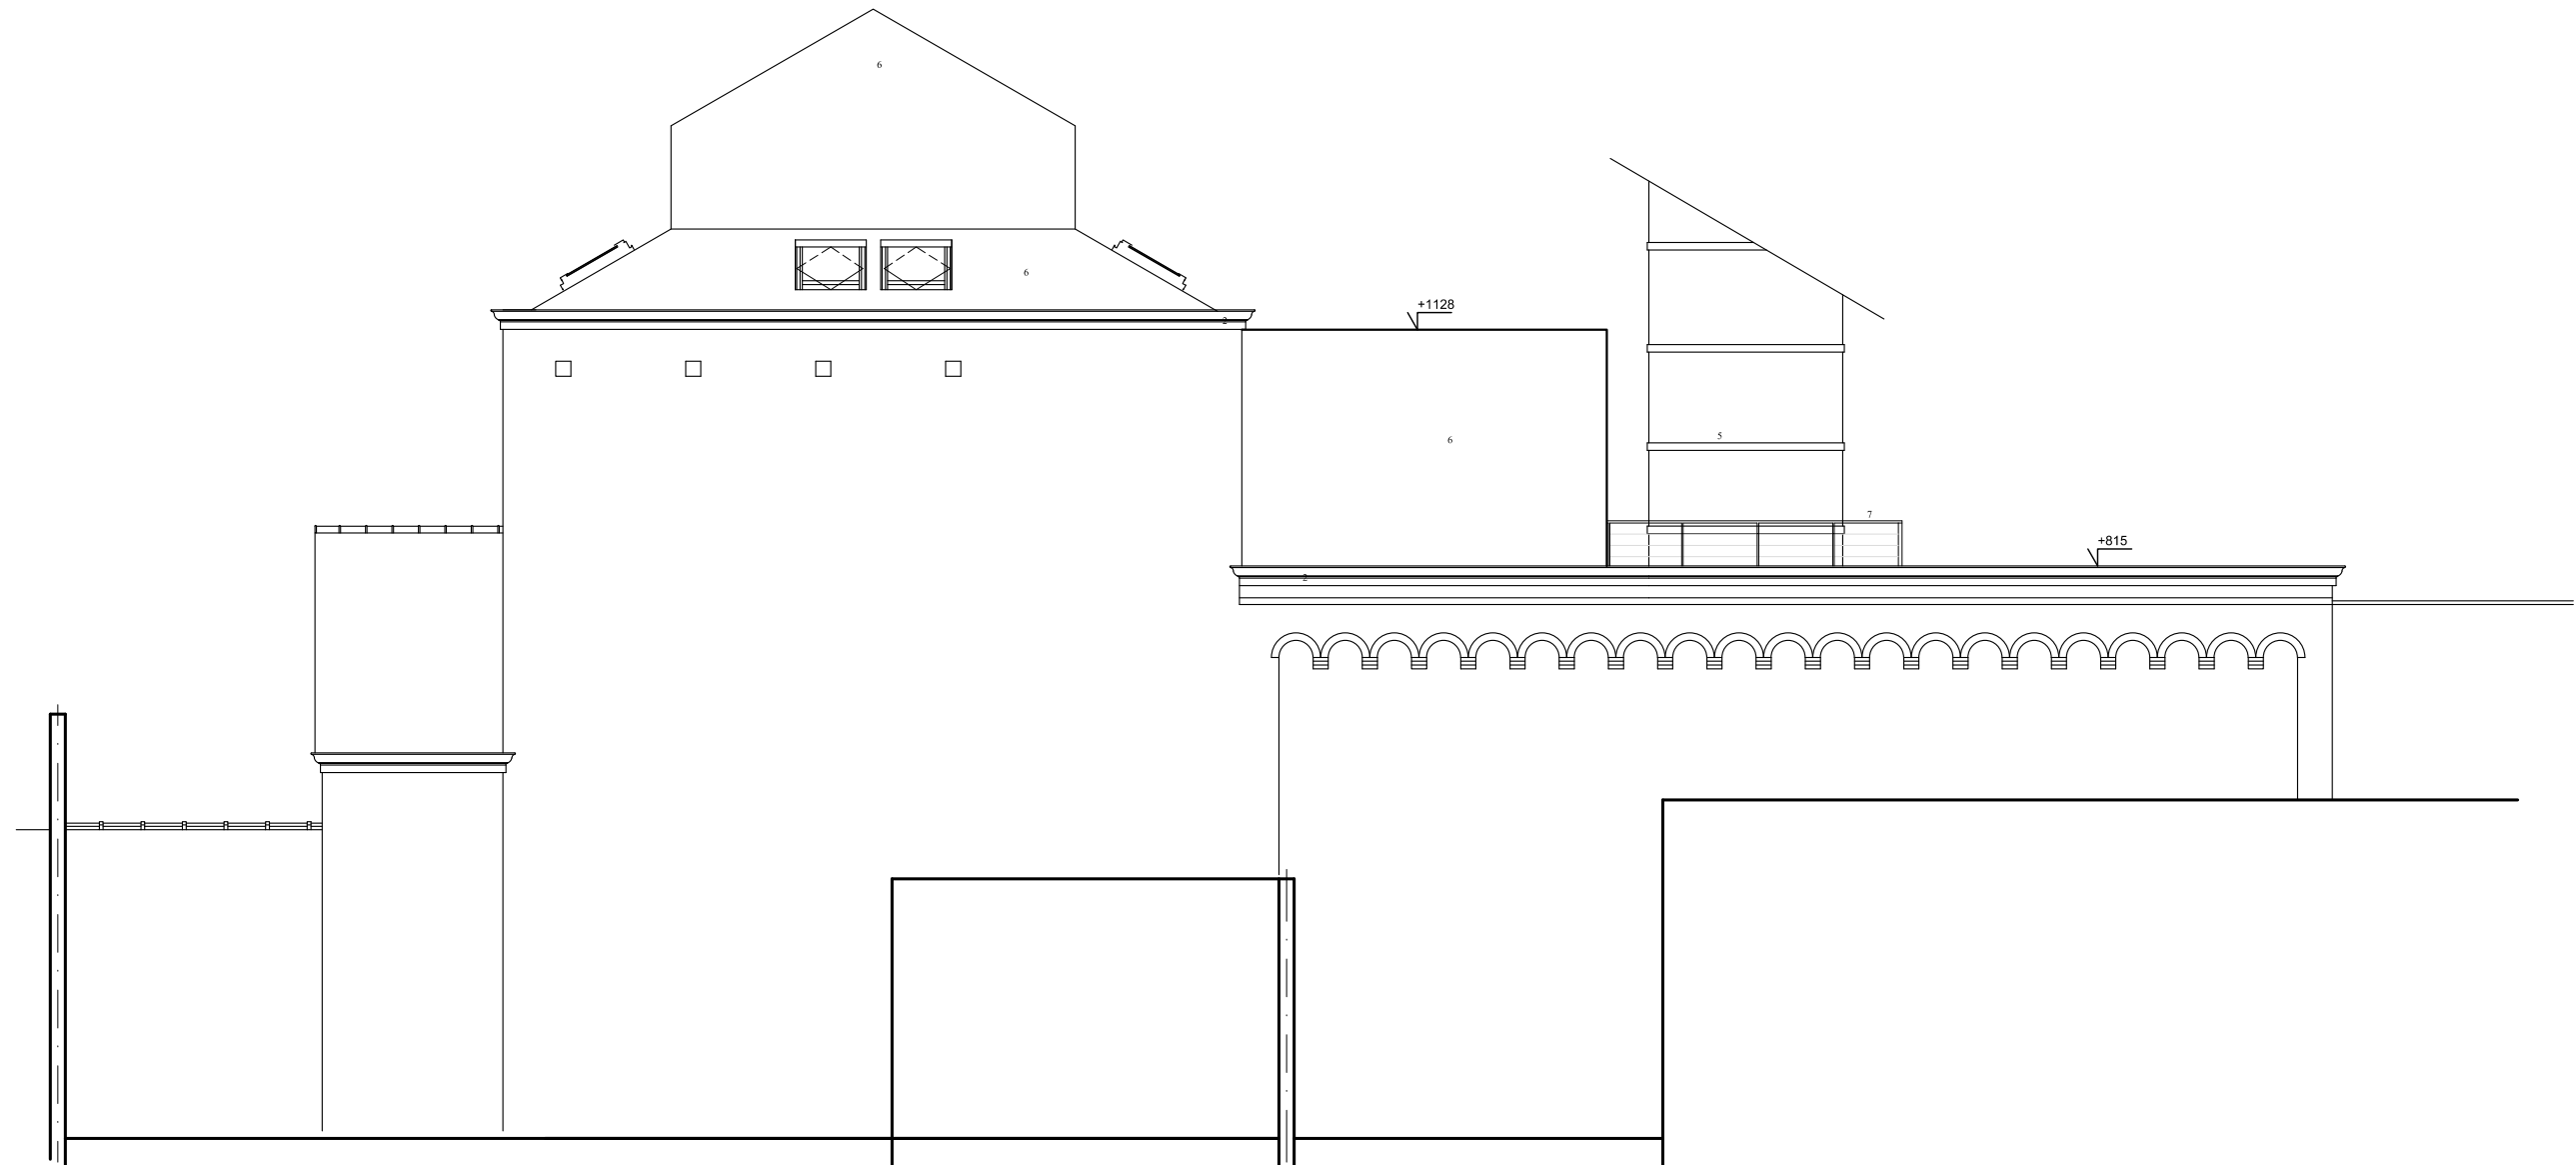

ZIJGEVEL LINKS

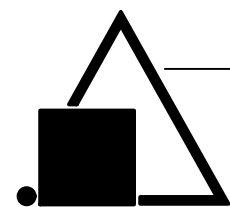

Victor Braeckmanlaan 184
09 238 38 58

Ir.-architect Bart TRYHOU
9040 GENT
www.tryhou.be

OPDRACHT

Plaatsen borstwering terras en
regularisatie afwerking plat dak

LIGGING

Hof ten Walle 1 en 2
9000 Gent
15de afdeling sectie F nr 3577 n

DOSSIER

2021B604

DATUM

16.12.2025

PLAN

OMGEVINGSVERGUNNING
ZIJGEVEL LINKS
nieuw

in cm
0

1/100

500