
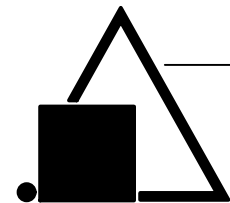


ZIE BIJZONDERE VOORWAARDE(N)

Uitgesloten uit de vergunning
Het omvormen van het groendak tot dakterras en afwerken met houten planken.

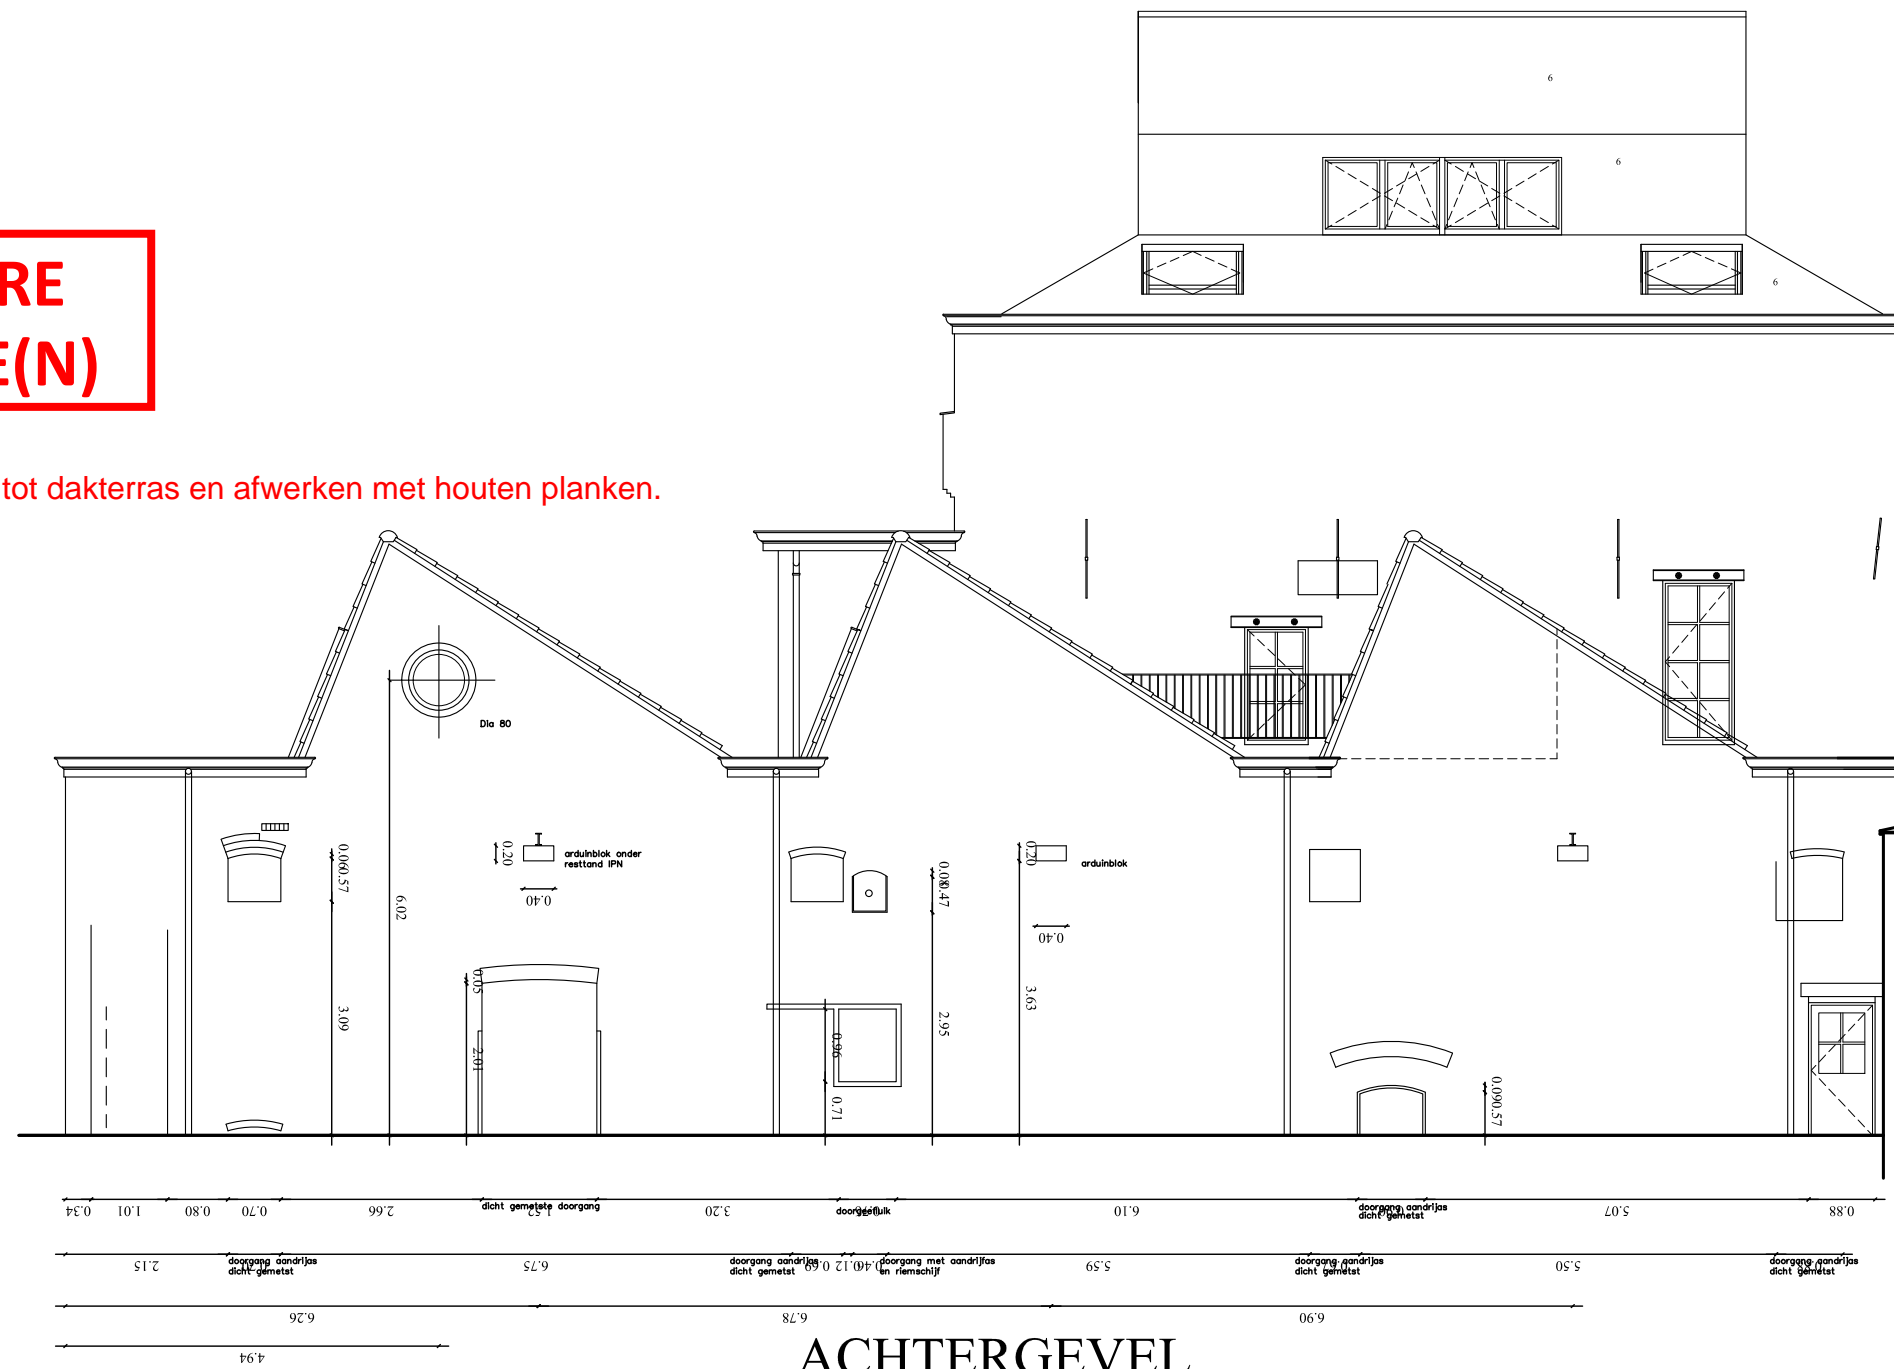

Ir.-architect Bart TRYHOU
Victor Braeckmanlaan 184 9040 GENT
09 238 38 58 info@tryhou.be www.tryhou.be

OPDRACHT	Plaatsen borstwering terras en regularisatie afwerking plat dak
LIGGING	Hof ten Walle 1 en 2 9000 Gent 15de afdeling sectie F nr 3577 n

DOSSIER	2021B604	DATUM	16.12.2025
PLAN	OMGEVINGSVERGUNNING GEVEL A (achterzijde)	nieuw	
in cm		1/100	
0		500	