



# ZIE BIJZONDERE VOORWAARDE(N)

**Uitgesloten uit de vergunning**

Het omvormen van het groendak tot dakterras en afwerken met houten planken.

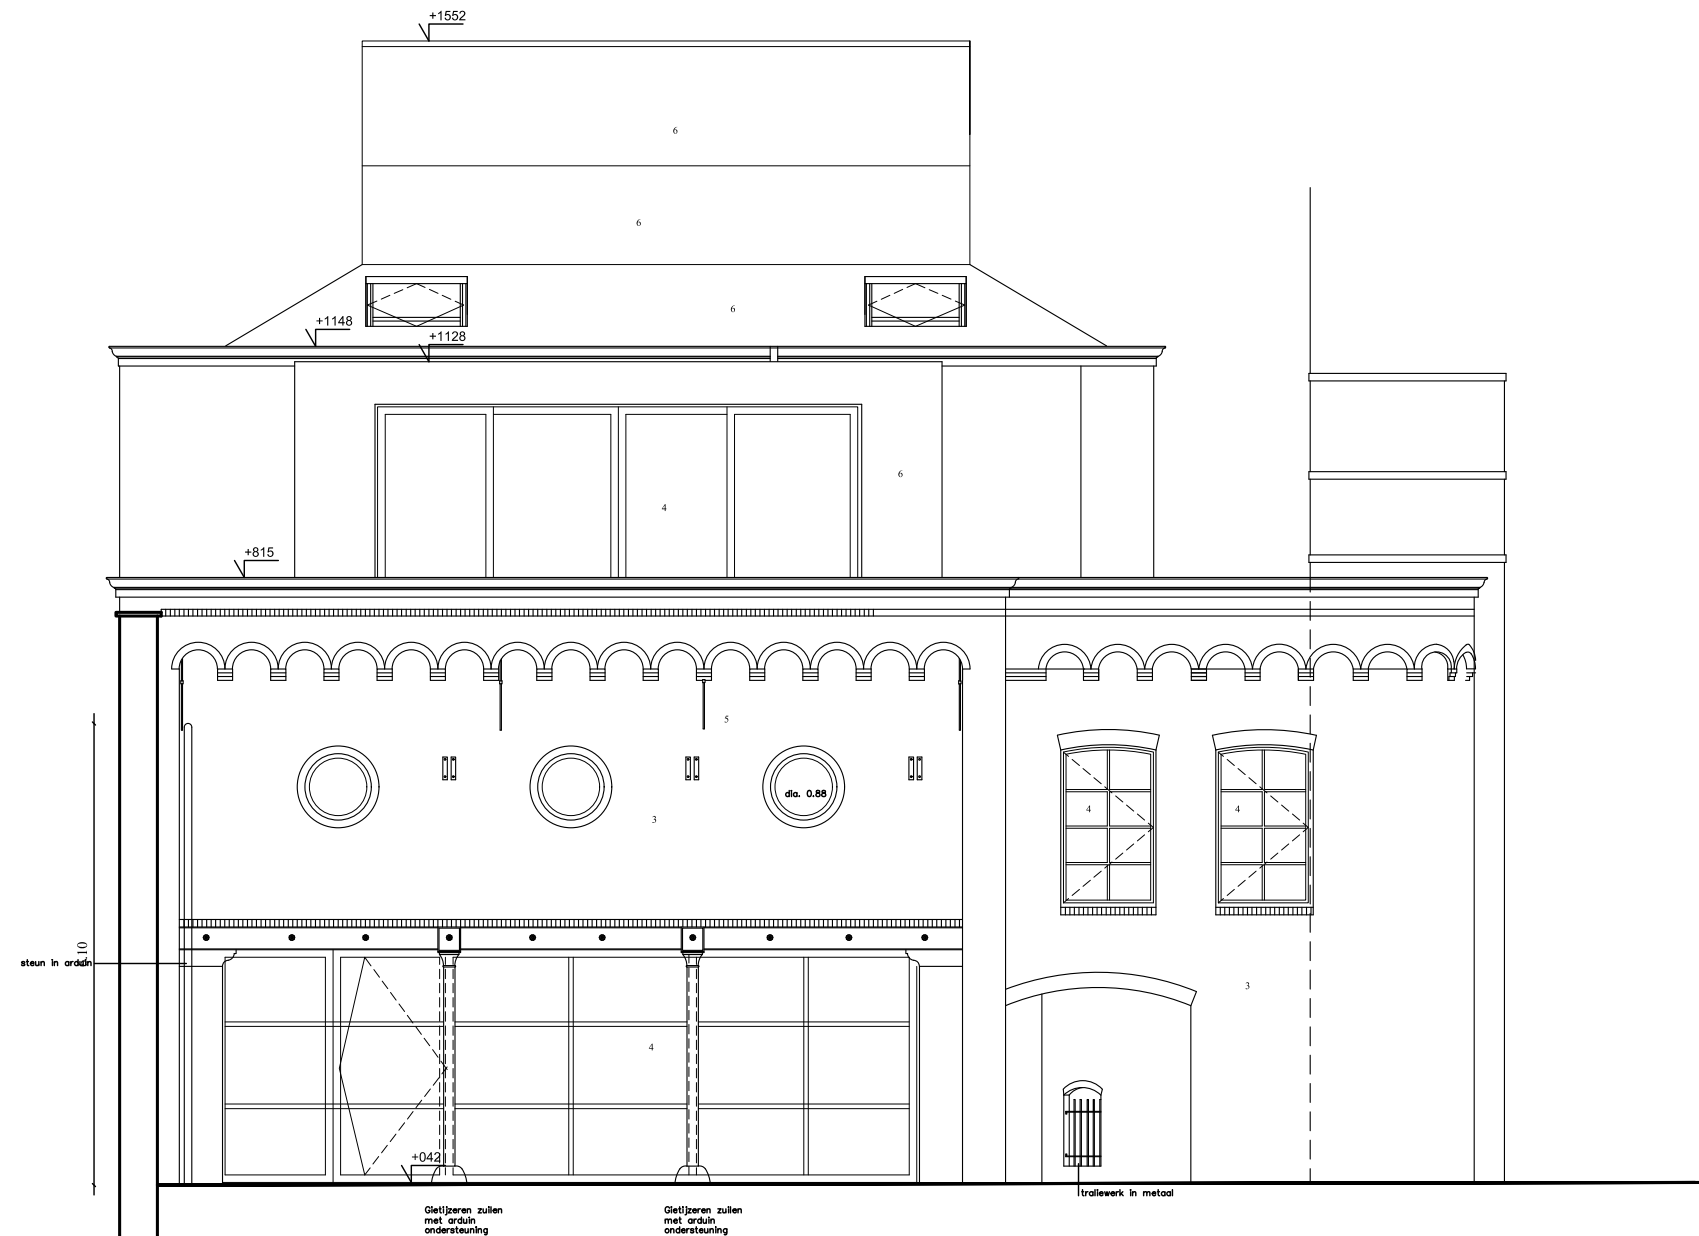

VOORGEVEL

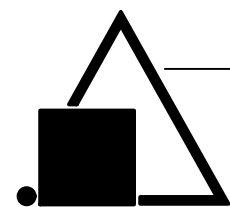

**Ir.-architect Bart TRYHOU**  
Victor Braeckmanlaan 184 9040 GENT  
09 238 38 58 info@tryhou.be www.tryhou.be

OPDRACHT	Plaatsen borstwering terras en regularisatie afwerking plat dak	DOSSIER	2021B604	DATUM	16.12.2025
LIGGING	Hof ten Walle 1 en 2 9000 Gent 15de afdeling sectie F nr 3577 n	PLAN	OMGEVINGSVERGUNNING VOORGEVEL nieuw		
		in cm		1/100	
		0		500	