
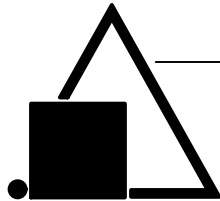


**ZIE BIJZONDERE  
VOORWAARDE(N)**

NIVEAU +1148

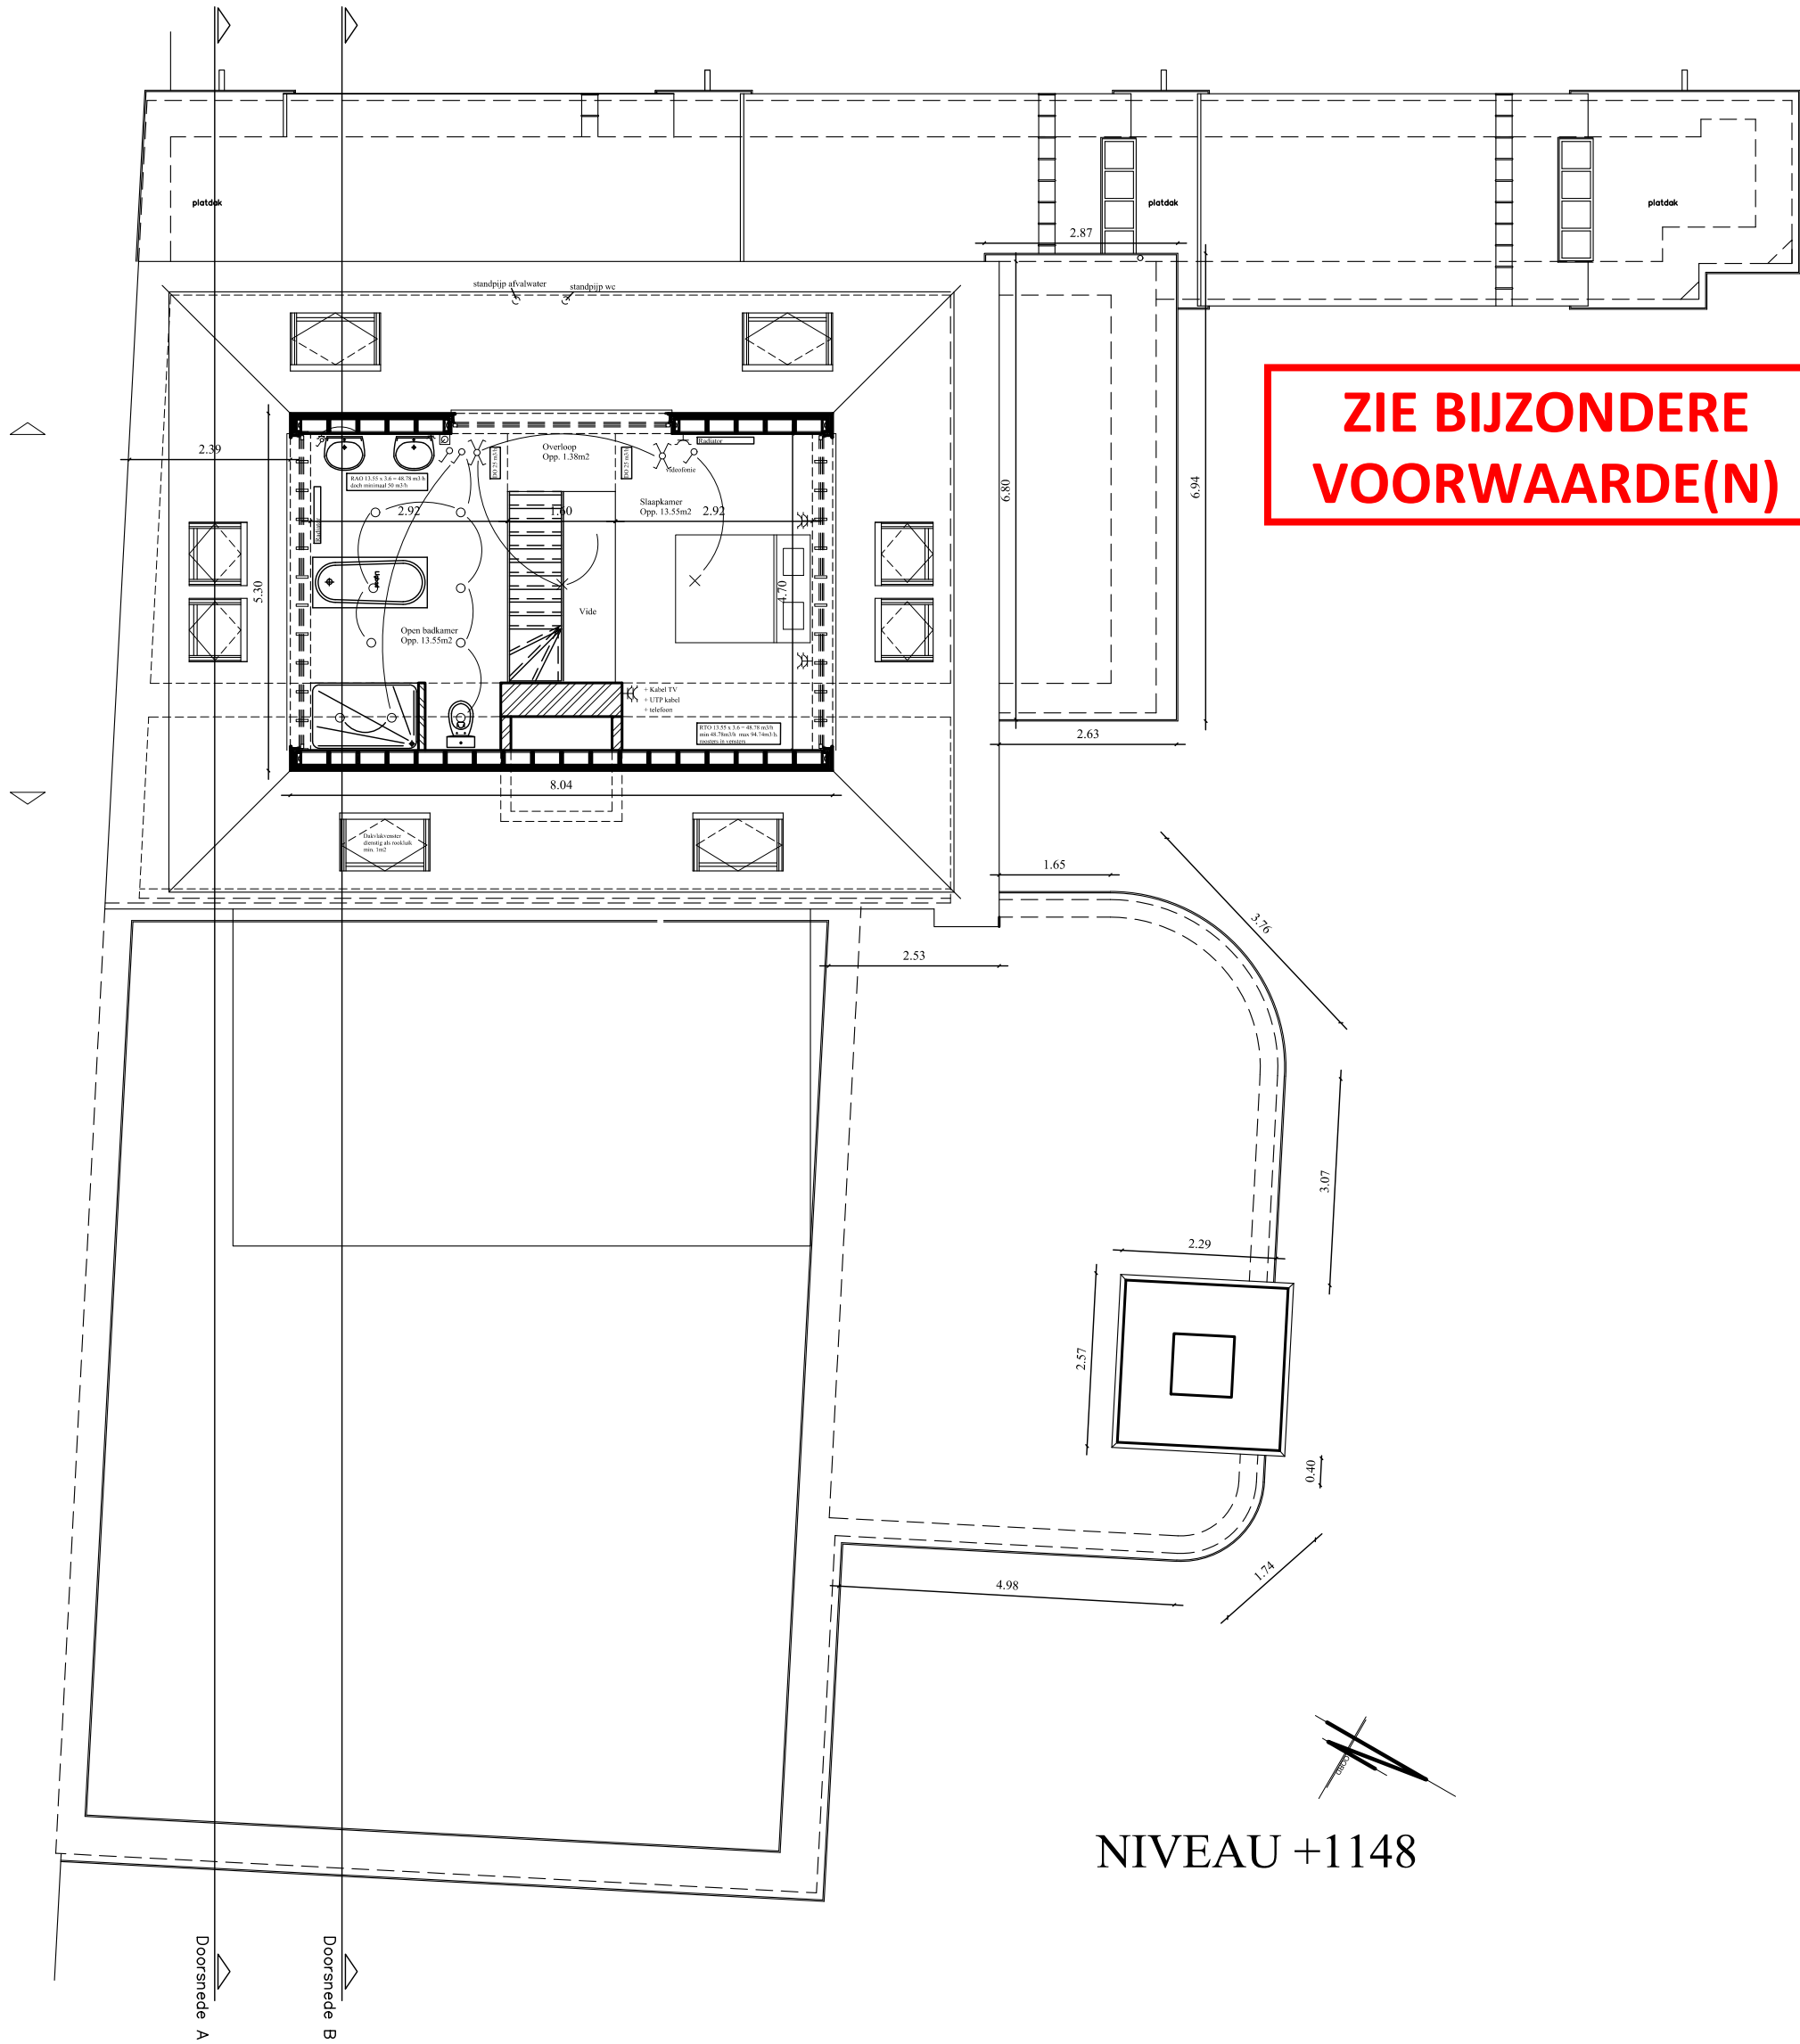

**Ir-architect Bart TRYHOU**  
Victor Braeckmanlaan 184  
09 238 38 58  
info@tryhou.be

9040 GENT  
www.tryhou.be

OPDRACHT

Plaatsen borstwering terras en  
regularisatie afwerking plat dak

LIGGING

Hof ten Walle 1 en 2  
9000 Gent  
15de afdeling sectie F nr 3577 n

DOSSIER

2021B604

DATUM

16.12.2025

PLAN

OMGEVINGSVERGUNNING  
VIERDE VERDIEPING  
DAKENPLAN  
in cm  
0 500  
1/100