

Grondplan 6


Grondplan 5

Grondplan 4


Grondplan 3

Grondplan 2

Grondplan 1

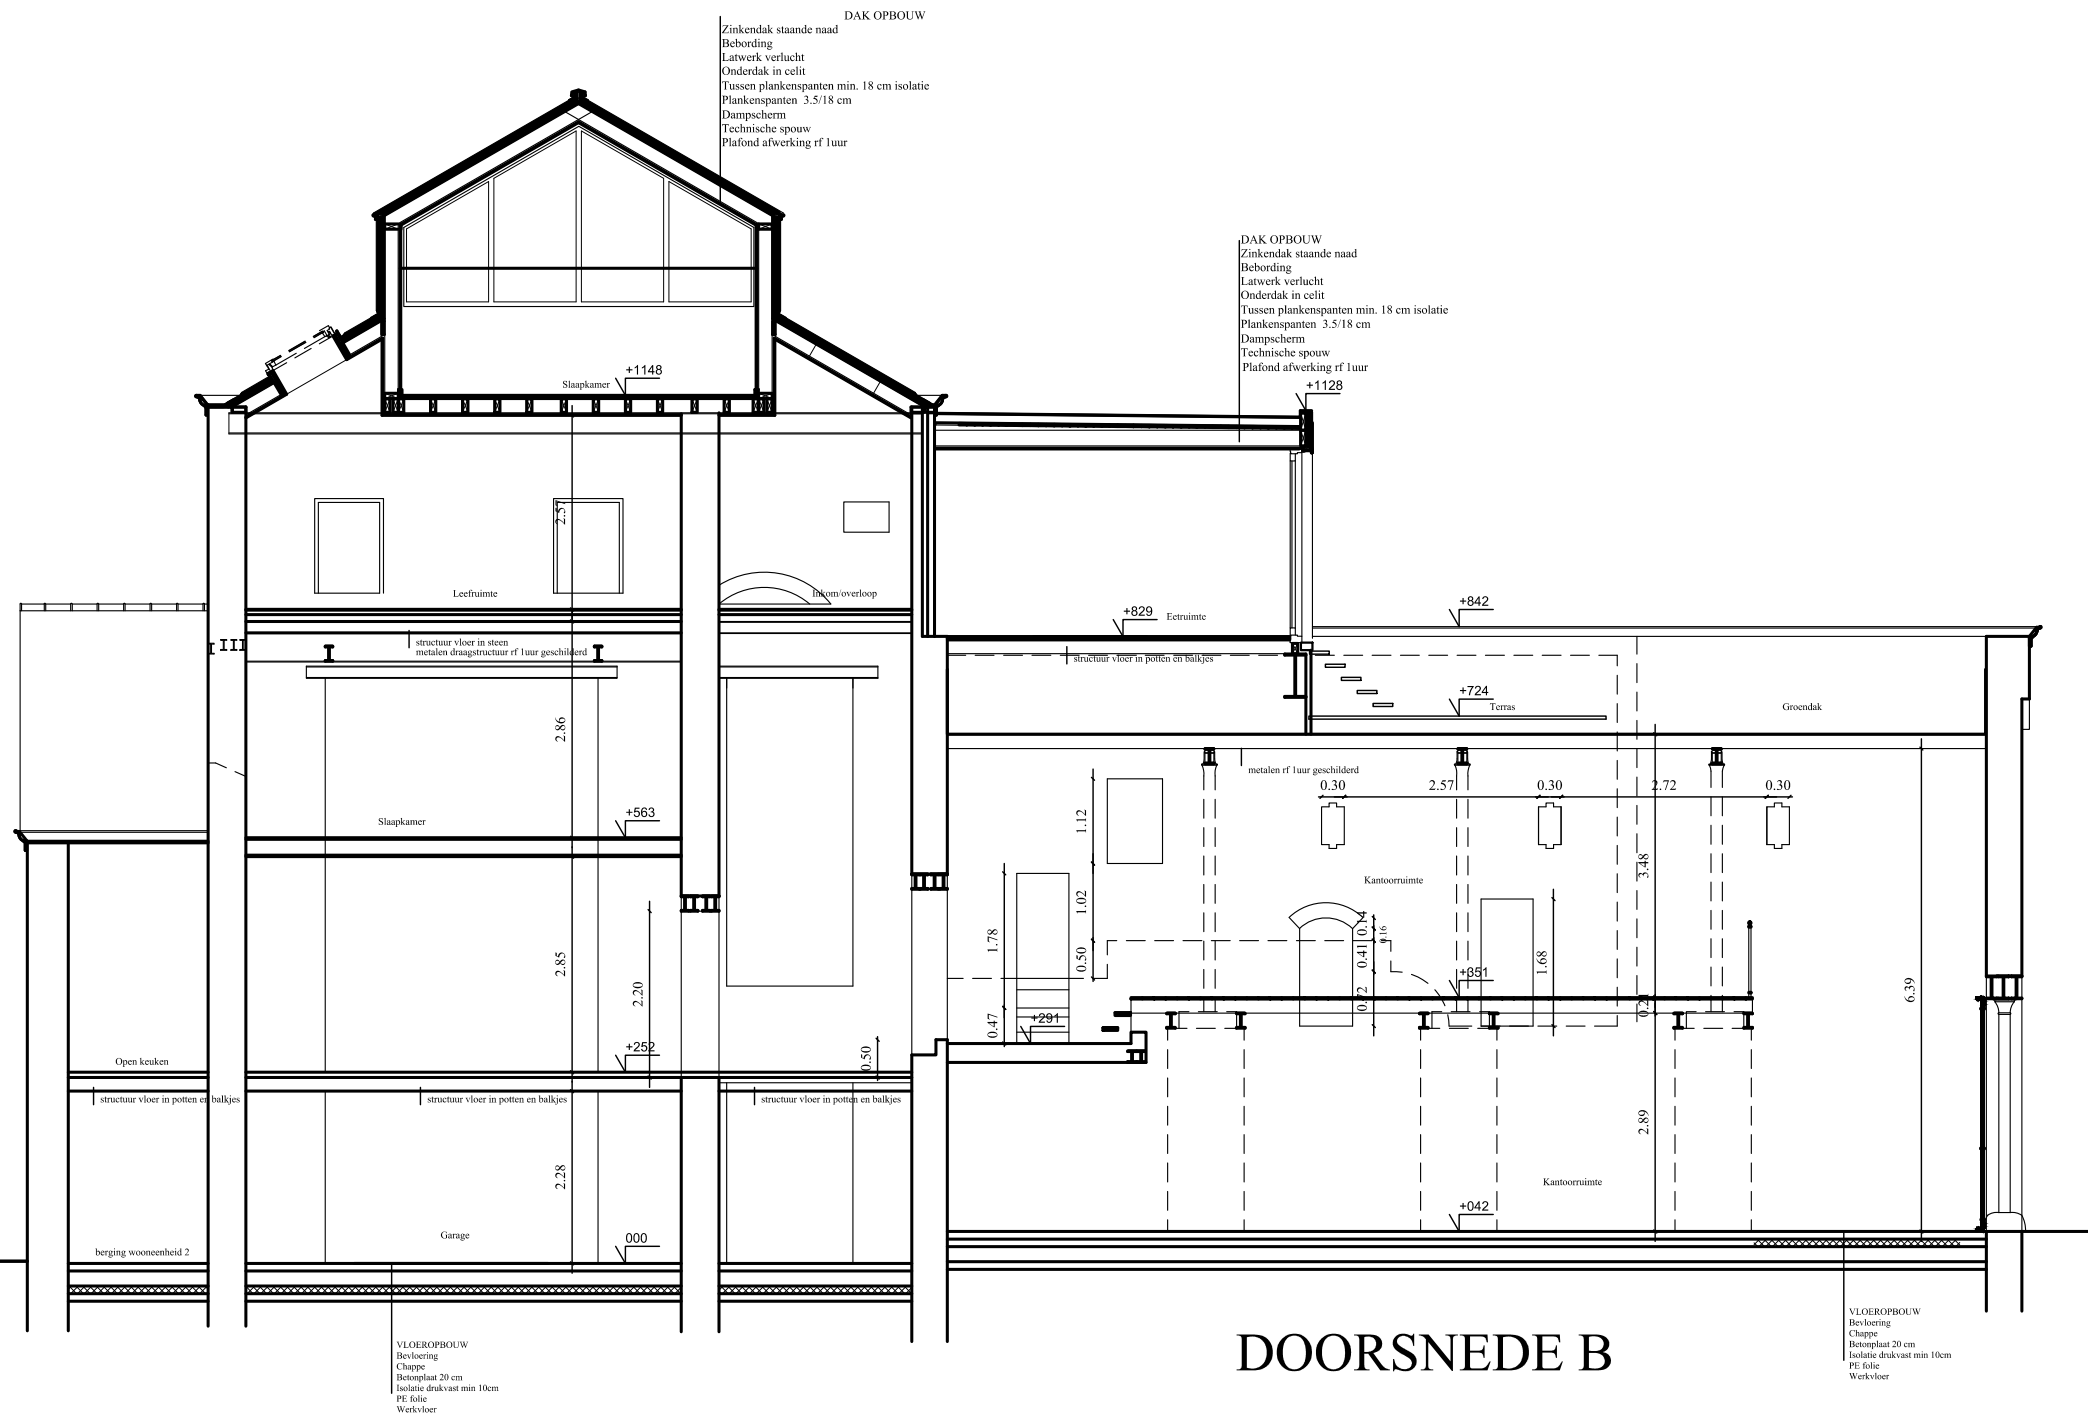

### DOORSNEDE B

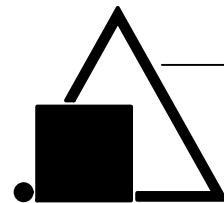

**Ir-architect Bart TRYHOU**  
 Victor Braeckmanlaan 184 9040 GENT  
 09 238 38 58 info@tryhou.be www.tryhou.be

OPDRACHT	Plaatsen borstwering terras en regularisatie afwerking plat dak	DOSSIER	2021B604	DATUM	16.12.2025
LIGGING	Hof ten Walle 1 en 2 9000 Gent 15de afdeling sectie F nr 3577 n	PLAN	OMGEVINGSVERGUNNING DOORSNEDE B bestaand		
		in cm		1/100	
		0		500	