

Grondplan 6


Grondplan 5

Grondplan 4


Grondplan 3

Grondplan 2

Grondplan 1

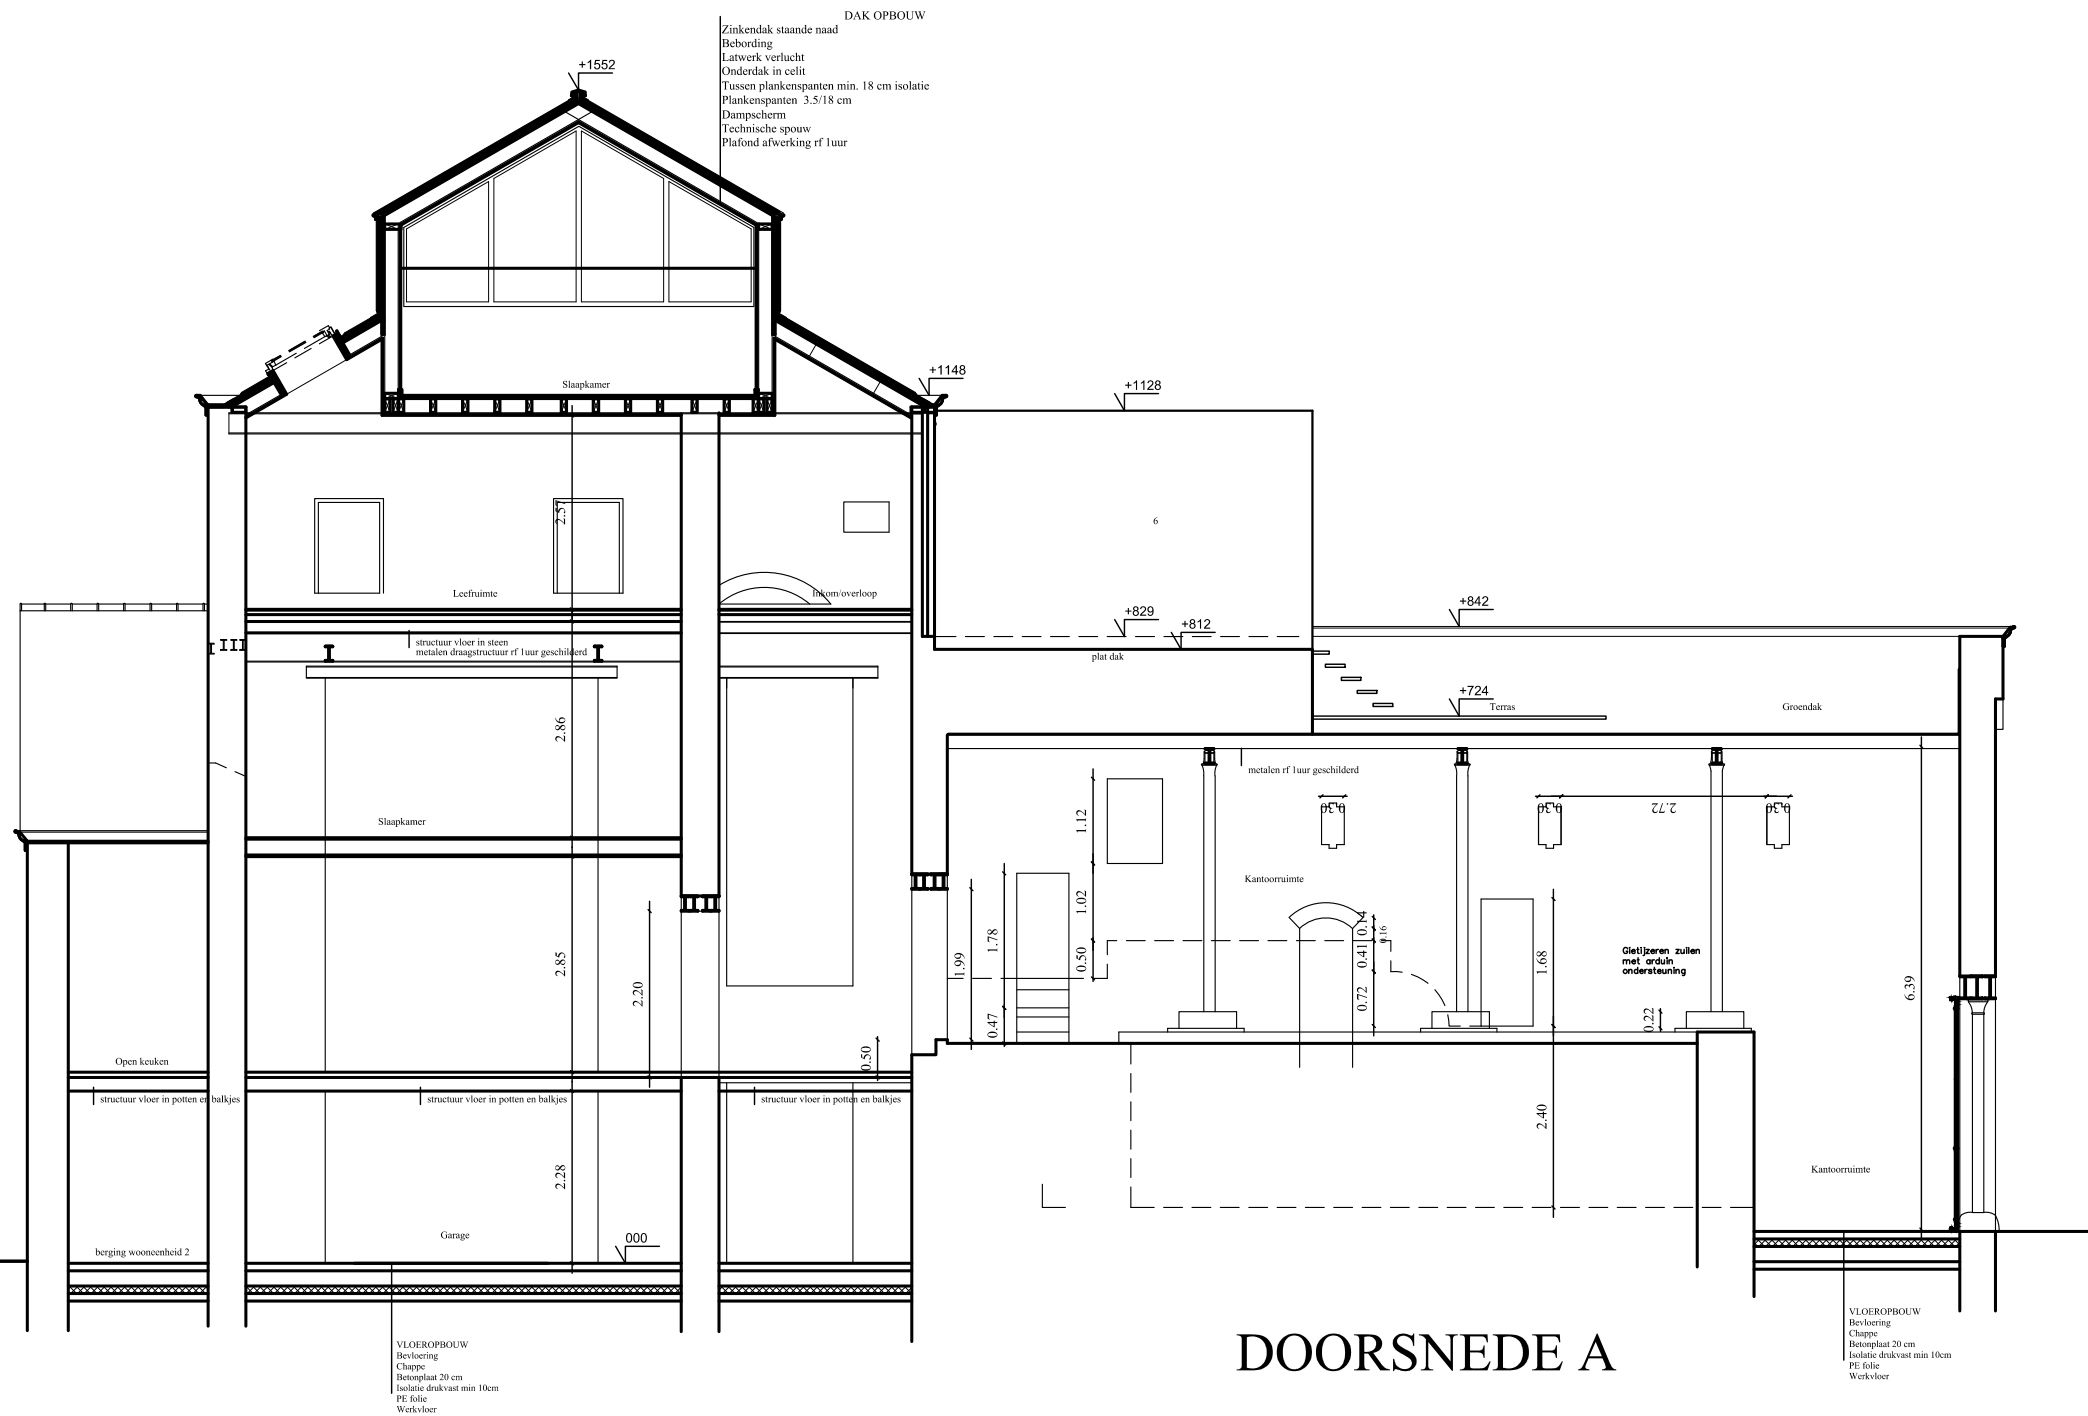

# DOORSNEDE A

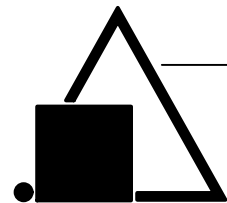

**Ir-architect Bart TRYHOU**  
 Victor Braeckmanlaan 184 9040 GENT  
 09 238 38 58 info@tryhou.be www.tryhou.be

OPDRACHT	Plaatsen borstwering terras en regularisatie afwerking plat dak
LIGGING	Hof ten Walle 1 en 2 9000 Gent 15de afdeling sectie F nr 3577 n

DOSSIER	2021B604	DATUM	16.12.2025
PLAN	OMGEVINGSVERGUNNING DOORSNEDE A <span style="float: right;">bestaand</span>		
in cm		1/100	
0		500	