

Grondplan 6


Grondplan 5

Grondplan 4

Grondplan 3

Grondplan 2


Grondplan 1

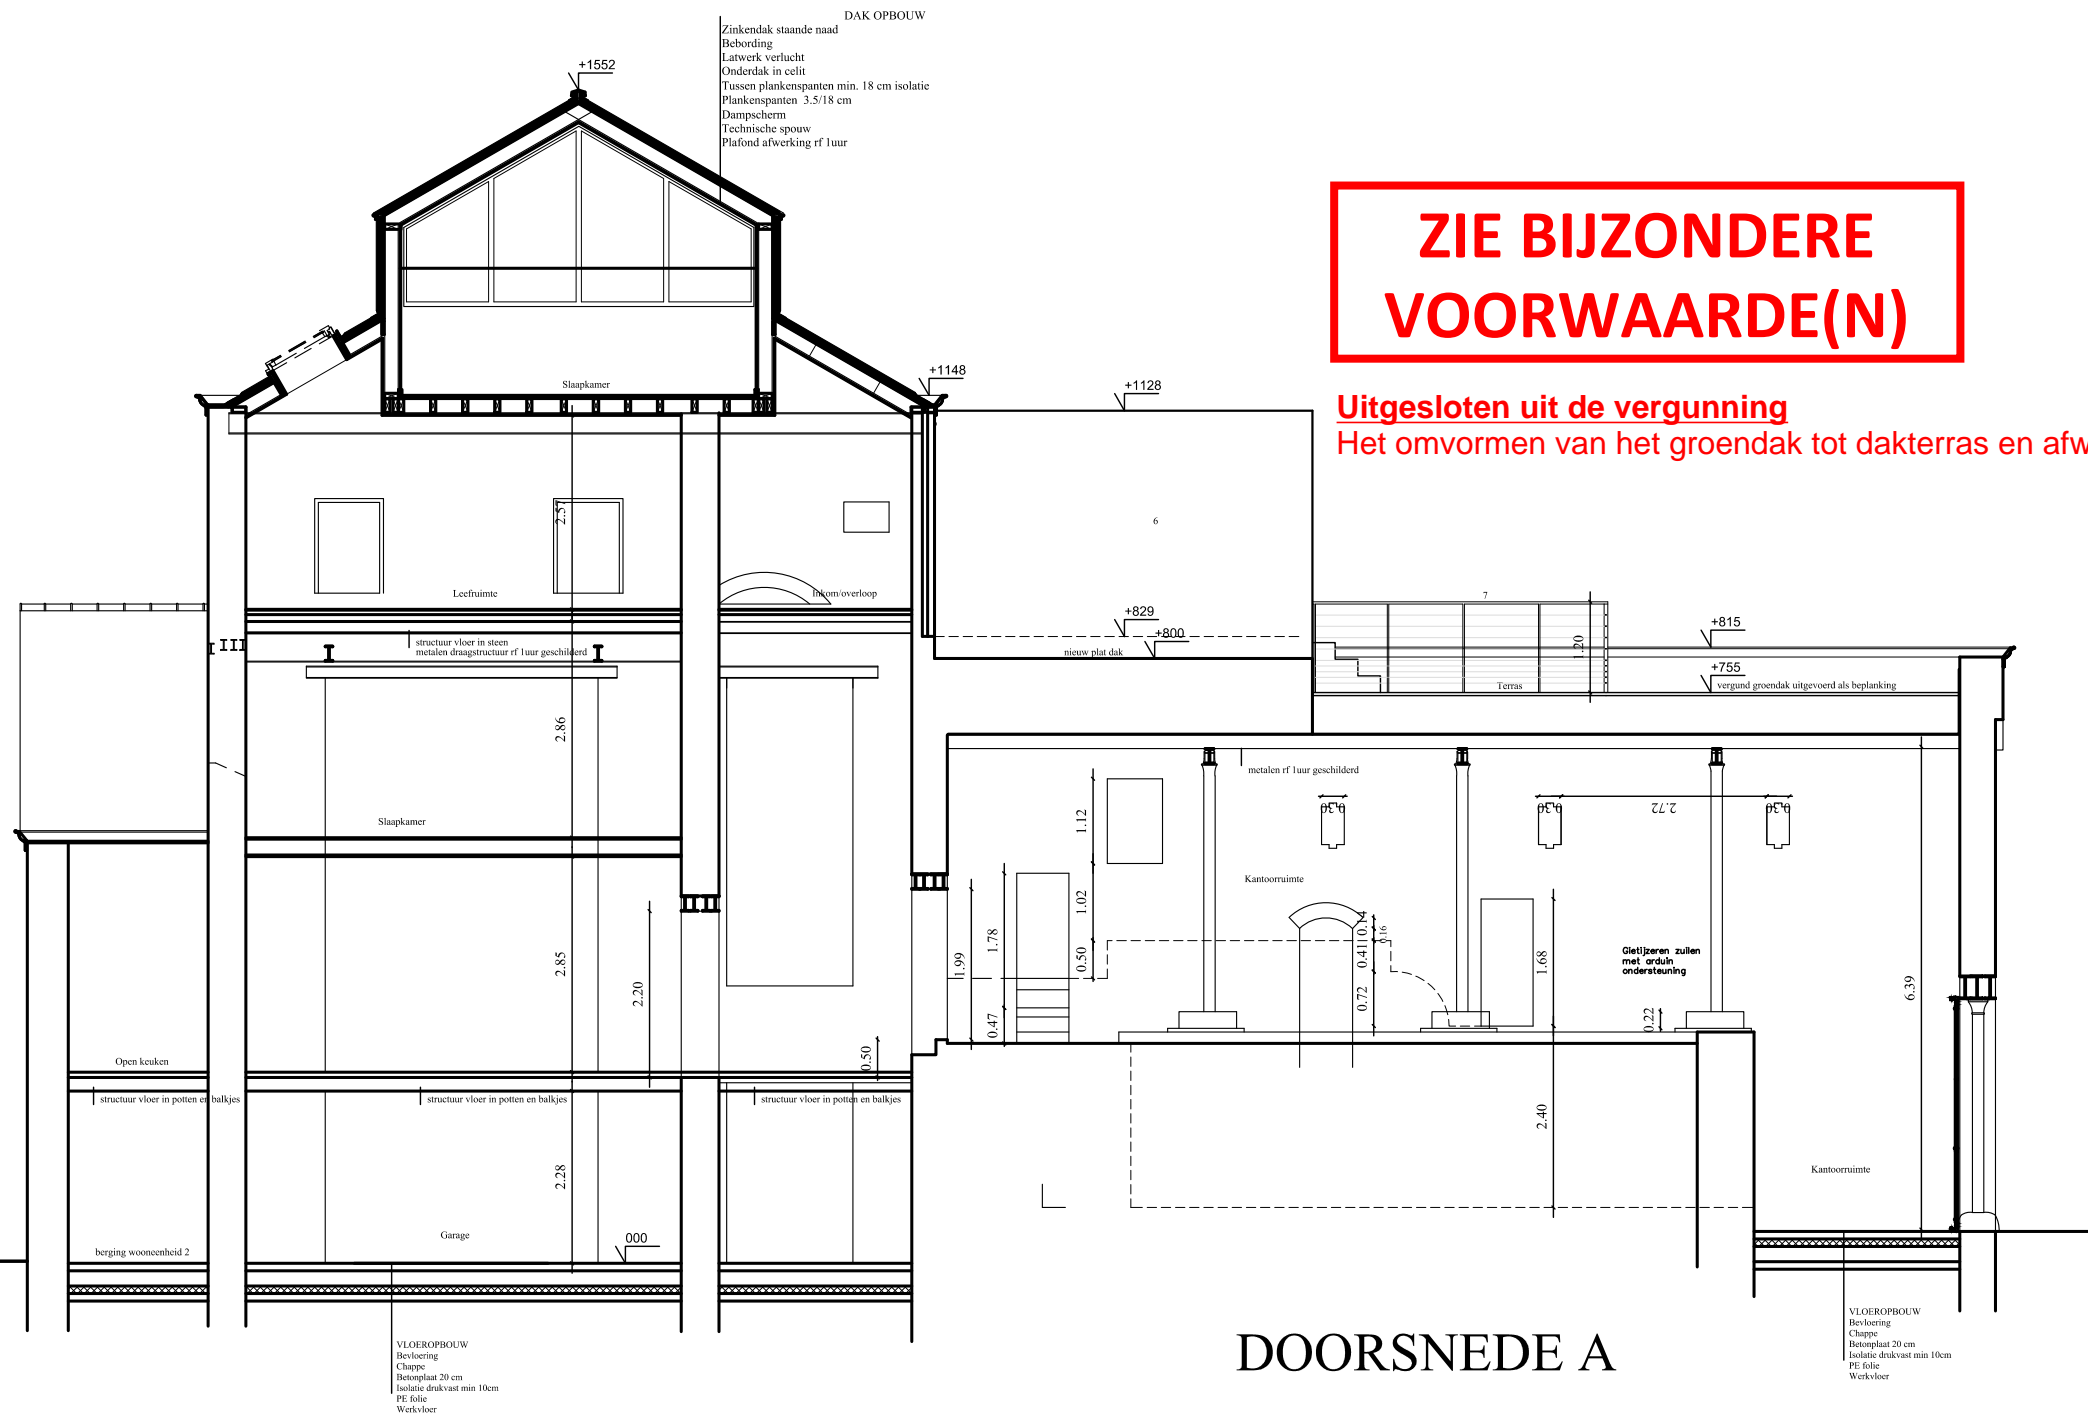

**ZIE BIJZONDERE  
VOORWAARDE(N)**

**Uitgesloten uit de vergunning**  
 Het omvormen van het groendak tot dakterras en afwerken met houten planken.

**DOORSNEDE A**

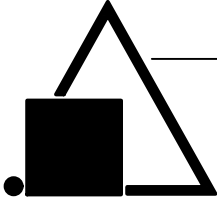

**Ir-architect Bart TRYHOU**  
 Victor Braeckmanlaan 184 9040 GENT  
 09 238 38 58 info@tryhou.be www.tryhou.be

OPDRACHT	Plaatsen borstwering terras en regularisatie afwerking plat dak	DOSSIER	2021B604	DATUM	16.12.2025
LIGGING	Hof ten Walle 1 en 2 9000 Gent 15de afdeling sectie F nr 3577 n	PLAN	OMGEVINGSVERGUNNING DOORSNEDE A		
				nieuw	1/100
		in cm		500	