



**ZIE BIJZONDERE  
VOORWAARDE(N)**

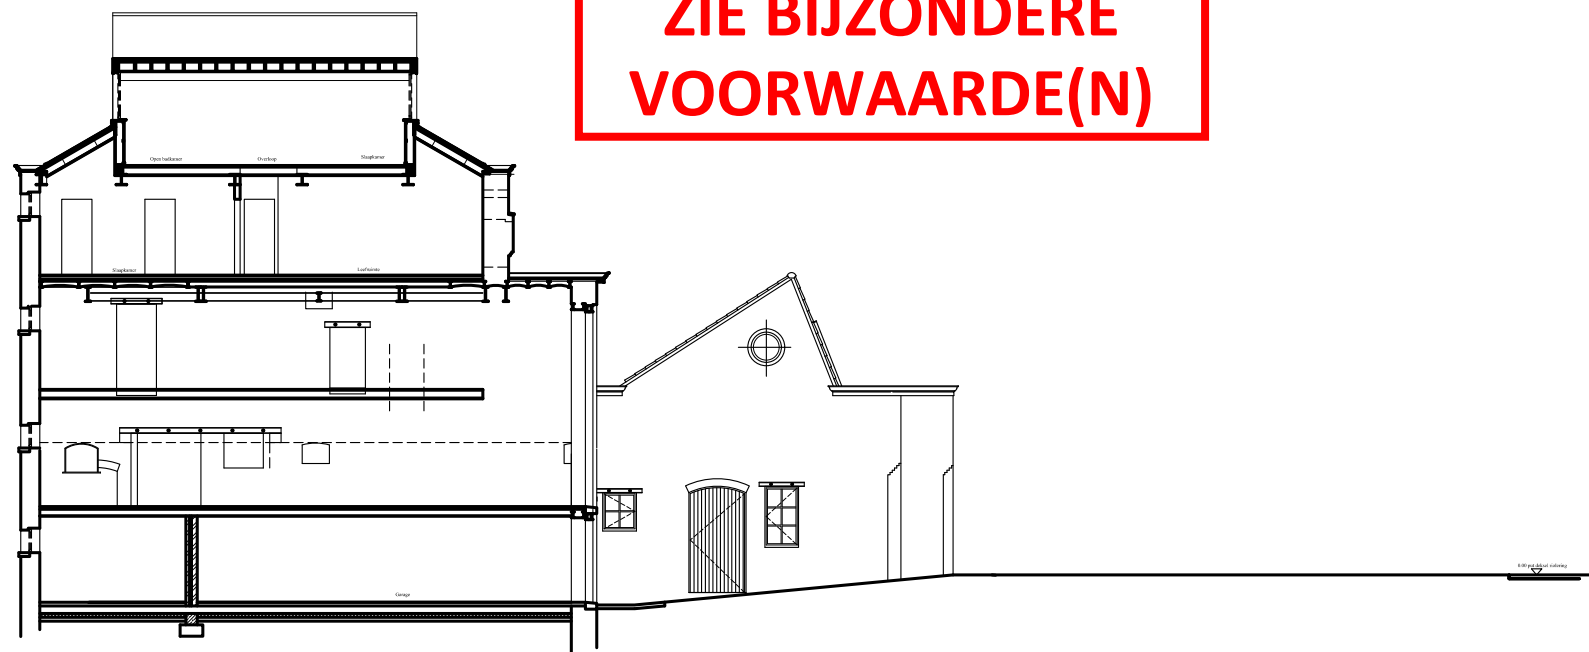

Terreinprofiel bb

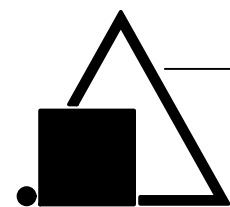

Victor Braeckmanlaan 184  
09 238 38 58

**Ir.-architect Bart TRYHOU**  
9040 GENT  
www.tryhou.be

OPDRACHT	Plaatsen borstwering terras en regularisatie afwerking plat dak
LIGGING	Hof ten Walle 1 en 2 9000 Gent 15de afdeling sectie F nr 3577 n

DOSSIER	2021B604	DATUM	16.12.2025
PLAN	OMGEVINGSVERGUNNING TERREINPROFIEL B	nieuw	
	in cm	1/200	
	0	1000	