



**ZIE BIJZONDERE
VOORWAARDE(N)**

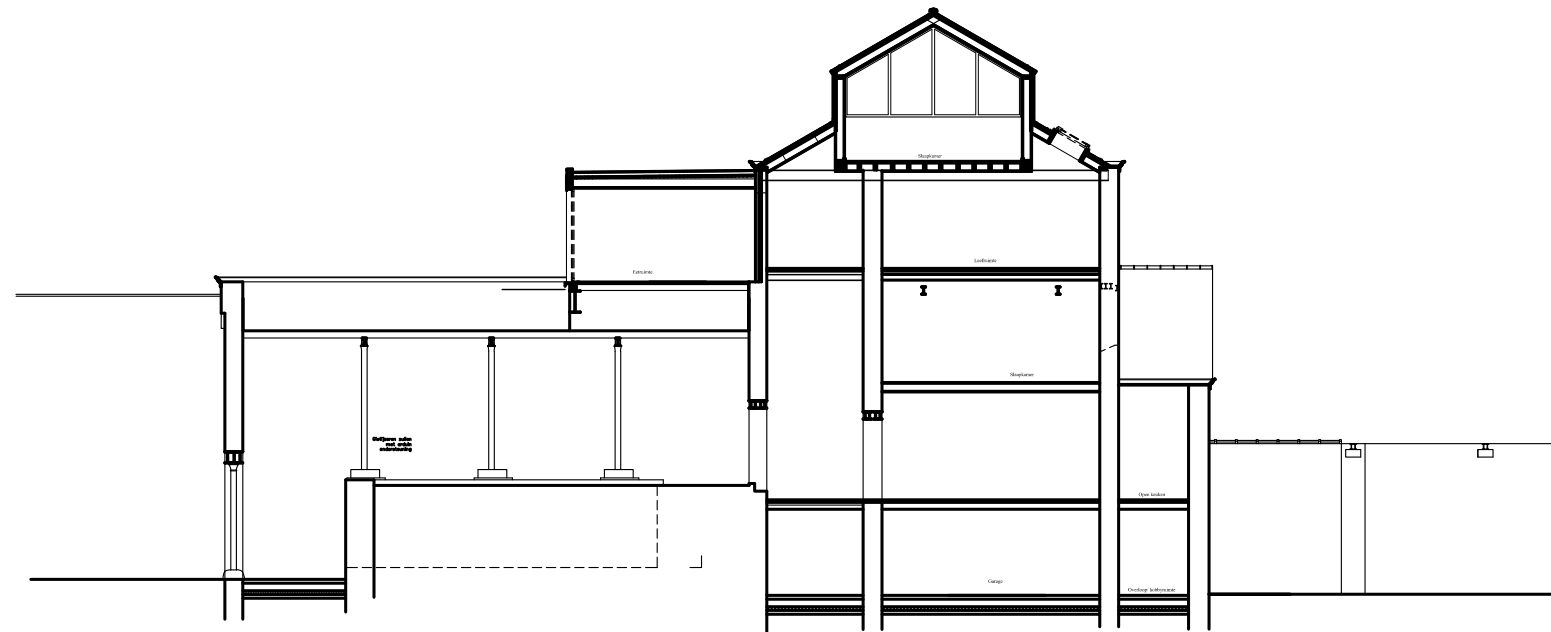

Terreinprofiel aa

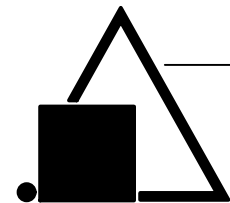

Victor Braeckmanlaan 184
09 238 38 58

Ir.-architect Bart TRYHOU
9040 GENT
info@tryhou.be
www.tryhou.be

OPDRACHT

Plaatsen borstwering terras en
regularisatie afwerking plat dak

LIGGING

Hof ten Walle 1 en 2
9000 Gent
15de afdeling sectie F nr 3577 n

DOSSIER

2021B604

DATUM

16.12.2025

PLAN

OMGEVINGSVERGUNNING
TERREINPROFIEL A
nieuw

in cm
0

1000
1/200