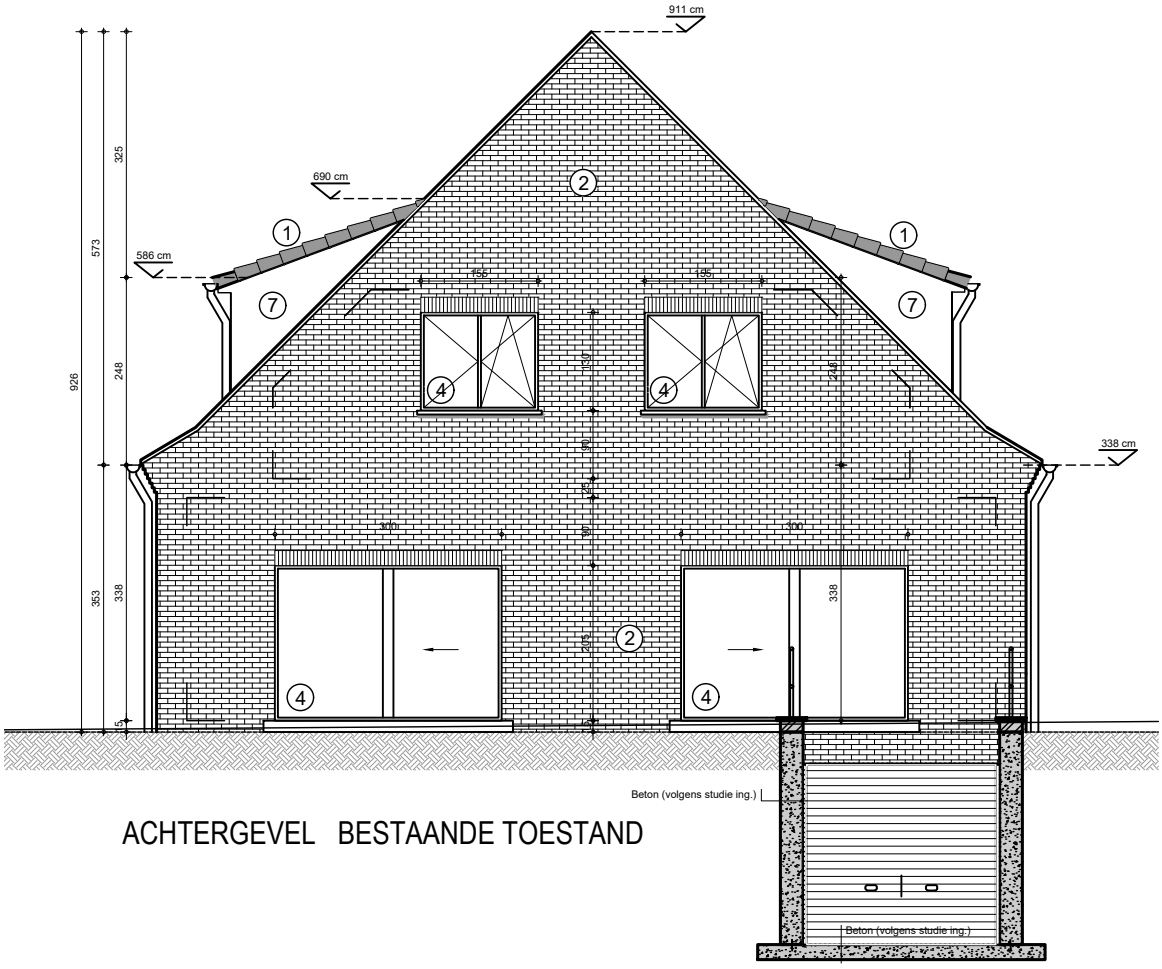

ACHTERGEVEL BESTAANDE TOESTAND

0 50 100 200 300 400 500 cm

Schaal: 1/100

Onderwerp: GEVELWIJZIGING EN WIJZIGING INDELING B&B

BA_B&B_G_B_2.4_achter

Opdrachtgever:
Geluk Comm.va
Kleine Duddegemstraat 30-Afsnee
Bouwplaats:
Lauwstraat 50
9051 Gent

Parallel Architecten bvba

PARALLEL-ARCHITECTEN Wetteren
Biezeweg 15a, 9230 Wetteren
+32 (0)92 92 10 20 - www.parallel-architecten.be

Datum: 13/01/2026
Projectnr.: ----
Tekening in cm
*copyright 2026 alle rechten voorbehouden