


woning nr. 50

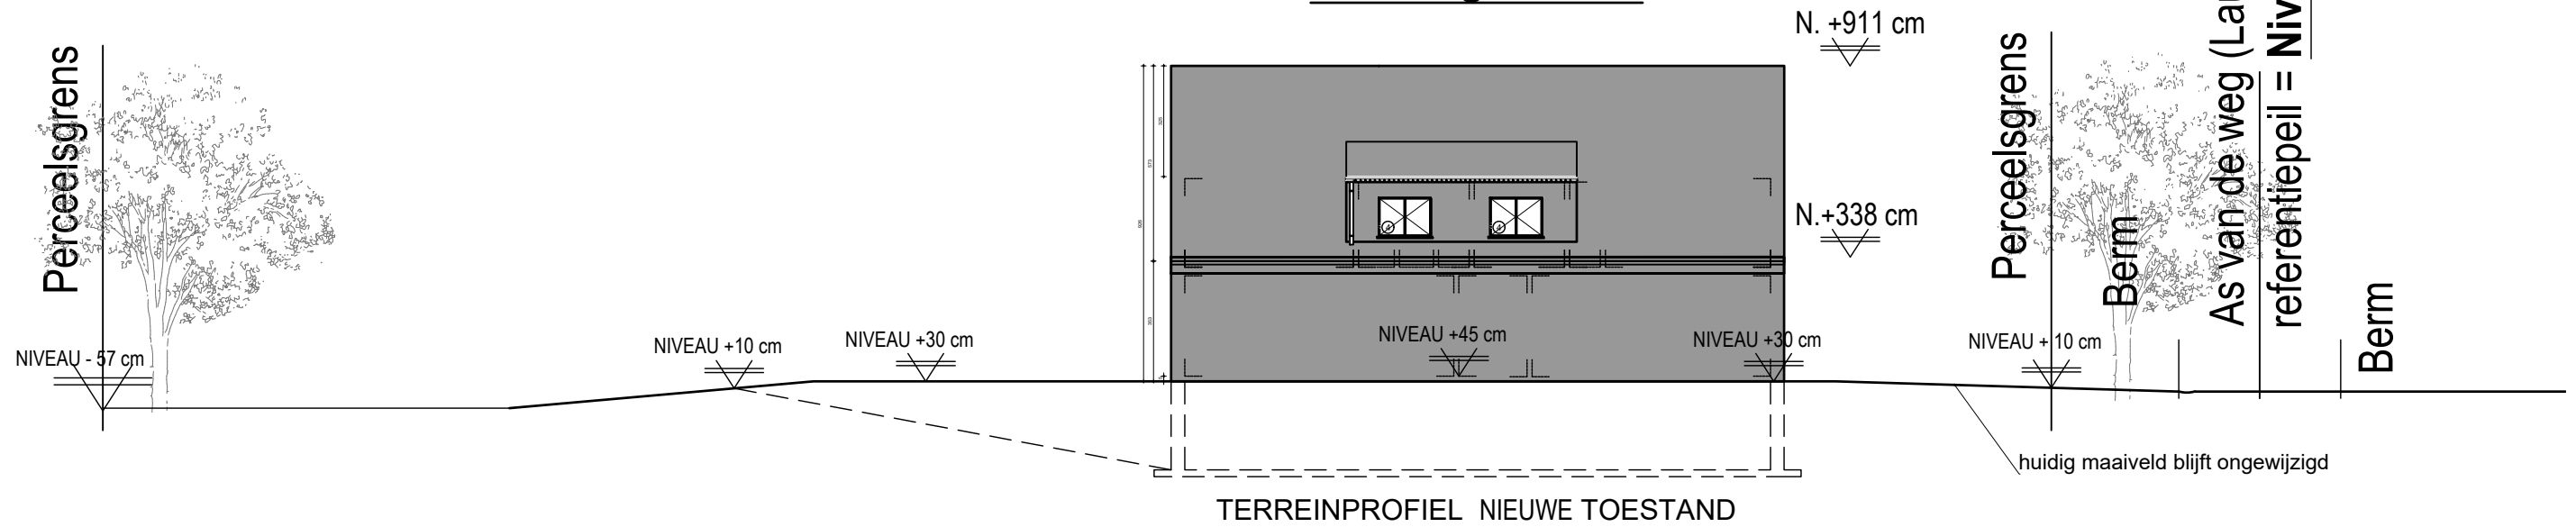

0 100 200 400 600 800 1000 cm

Schaal: 1/200

Onderwerp: GEVELWIJZIGING EN WIJZIGING INDELING B&B

BA_B&B_T_N_1.1

Opdrachtgever:

Geluk Comm.va
Kleine Duddegemstraat 30-Afsnee

Bouwplaats:

Lauwstraat 50
9051 Gent

Parallel
Architecten bvba

PARALLEL-ARCHITECTEN Wetteren

Biezeweg 15a, 9230 Wetteren
+32 (0)92 92 10 20 - www.parallel-architecten.be

Datum: 13/01/2026

Projectnr.: ----

Tekening in cm

©copyright 2026 alle
rechten voorbehouden