
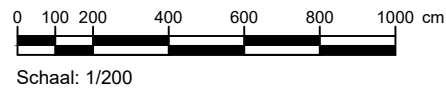


woning nr. 50

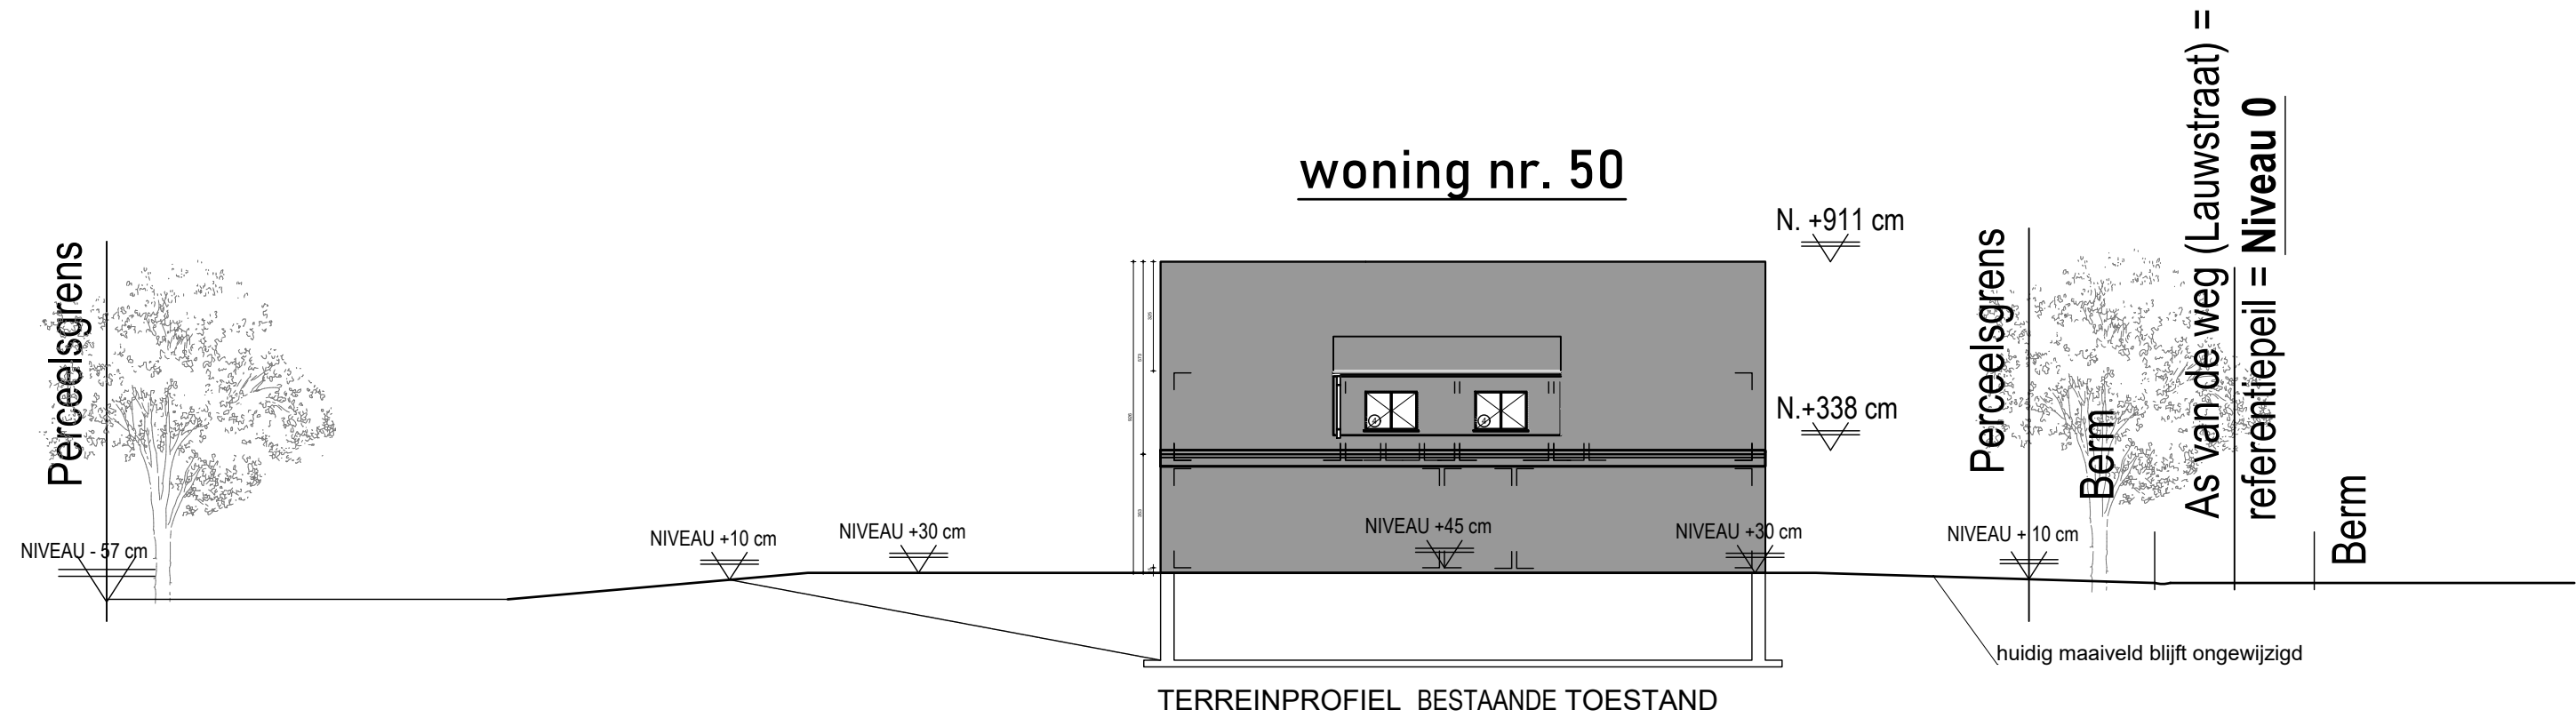

Onderwerp: GEVELWIJZIGING EN WIJZIGING INDELING B&B		BA_B&B_T_B_1.1	
Opdrachtgever: Geluk Comm.va Kleine Duddegemstraat 30-Afsnee			Datum: 13/01/2026
Bouwplaats: Lauwstraat 50 9051 Gent			Projectnr.: ----
		PARALLEL-ARCHITECTEN Wetteren Biezeweg 15a, 9230 Wetteren +32 (0)92 92 10 20 - www.parallel-architecten.be	Tekening in cm
			*copyright 2026 alle rechten voorbehouden