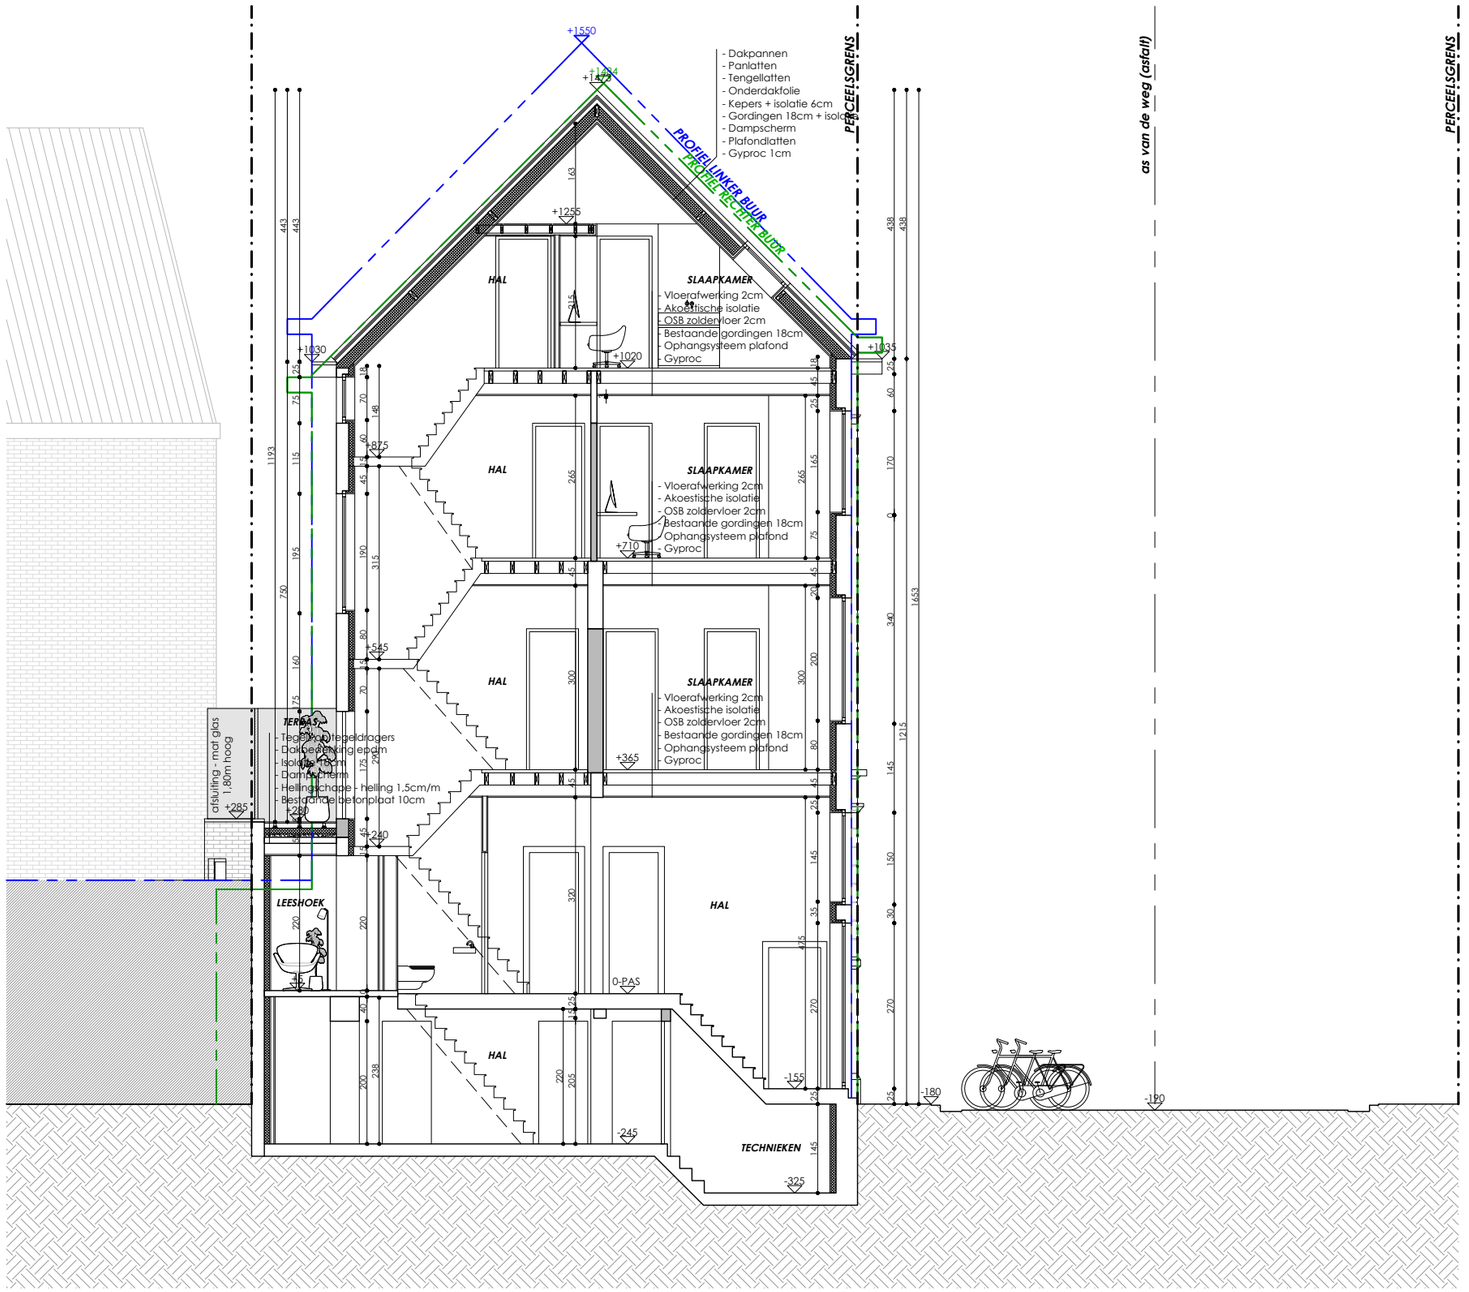

LANGE BOOMGAARDSTRAAT 25, 9000 GENT
4e Afd. Sectie D - nr. 1365 G

TE VERBOUWEN WONING
4e Afd. Sectie D - nr. 1365 H

voetpad
boordsteen
goot

LANGE BOOMGAARDSTRAAT
gemeenteweg

goot
boordsteen
voetpad

TERREINPROFIEL

schaal 1:100 - papierformaat A3

1m 2m 5m

ZIE BIJZONDERE VOORWAARDE(N)

H. Muyshondtstraat 42b
2880 Wintam - Bornem
+32 3 711 12 81
info@bao-architecten.be

BAO ARCHITECTS