



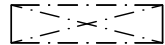
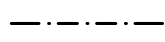
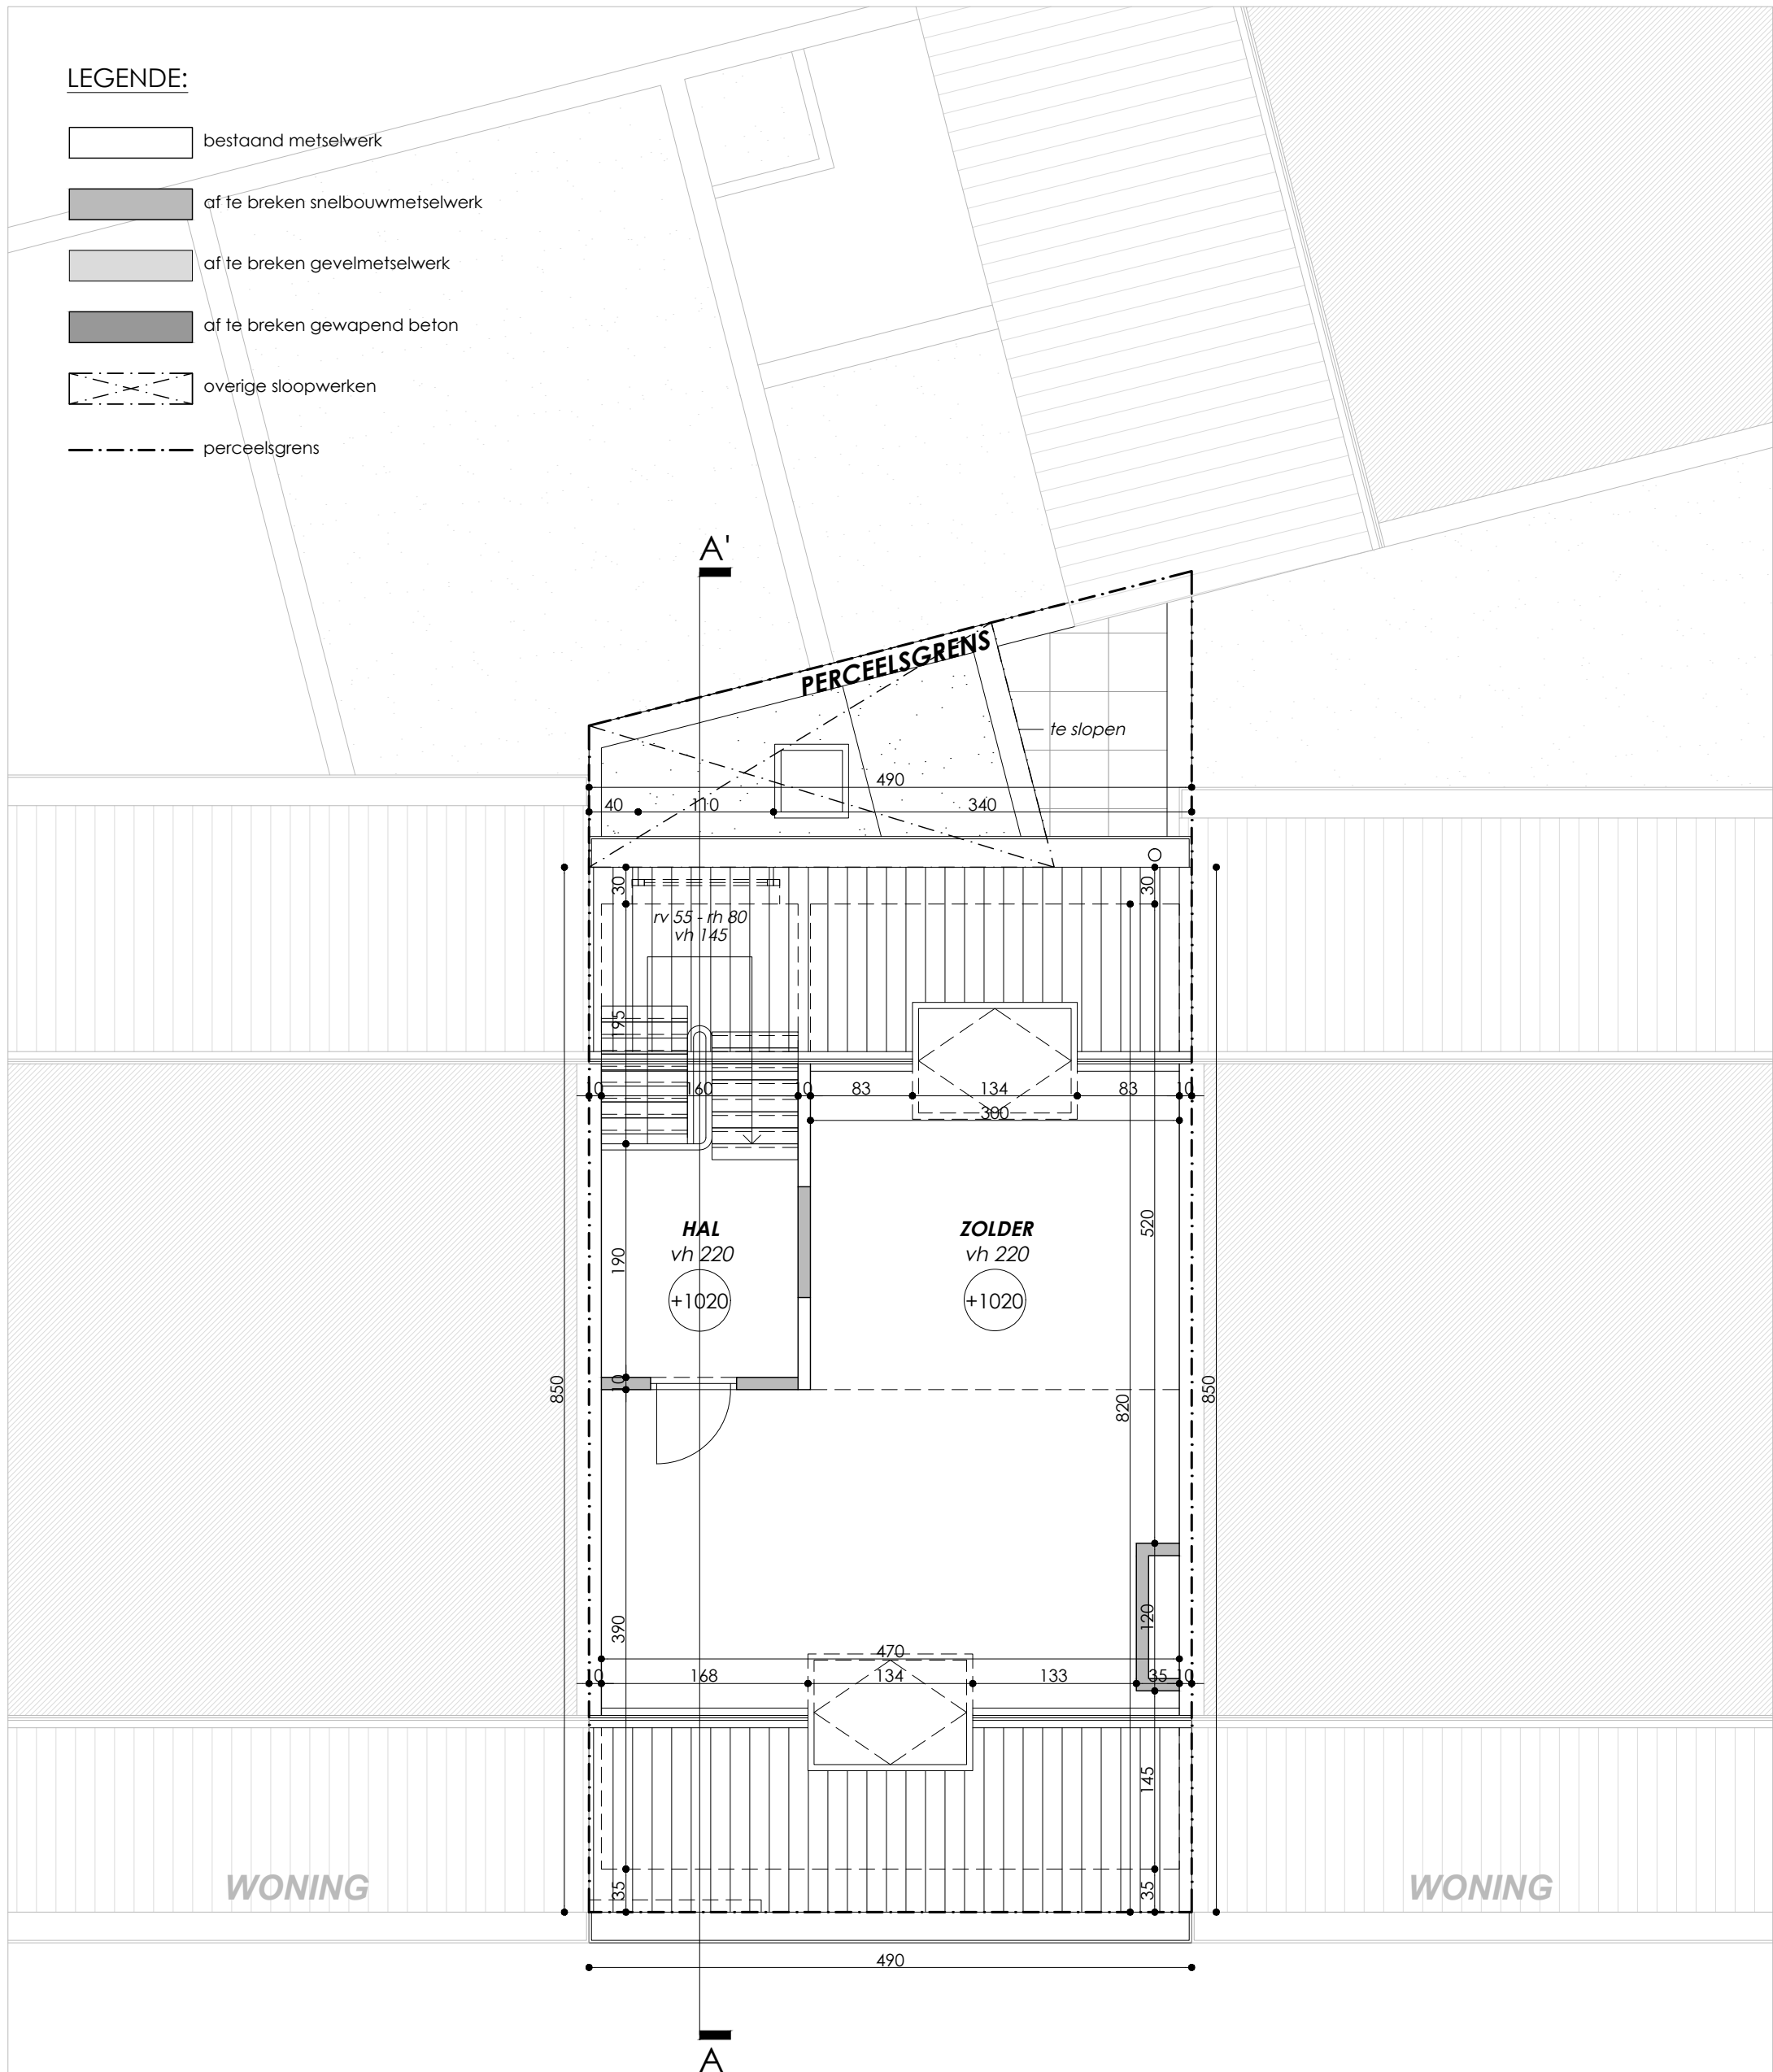


LEGENDE:


-  bestaand metselwerk
-  af te breken snelbouwmetselwerk
-  af te breken gevelmetselwerk
-  af te breken gewapend beton
-  overige sloopwerken
-  perceelsgrens

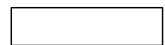

PLAN +3

bestaande toestand

schaal 1:50 - papierformaat A3

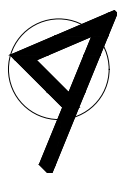

H. Muyshondtstraat 42b  
 2880 Wintam - Bornem  
 +32 3 711 12 81  
 info@bao-architecten.be

**BAO**  
 ARCHITECTS