



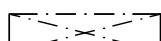
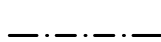
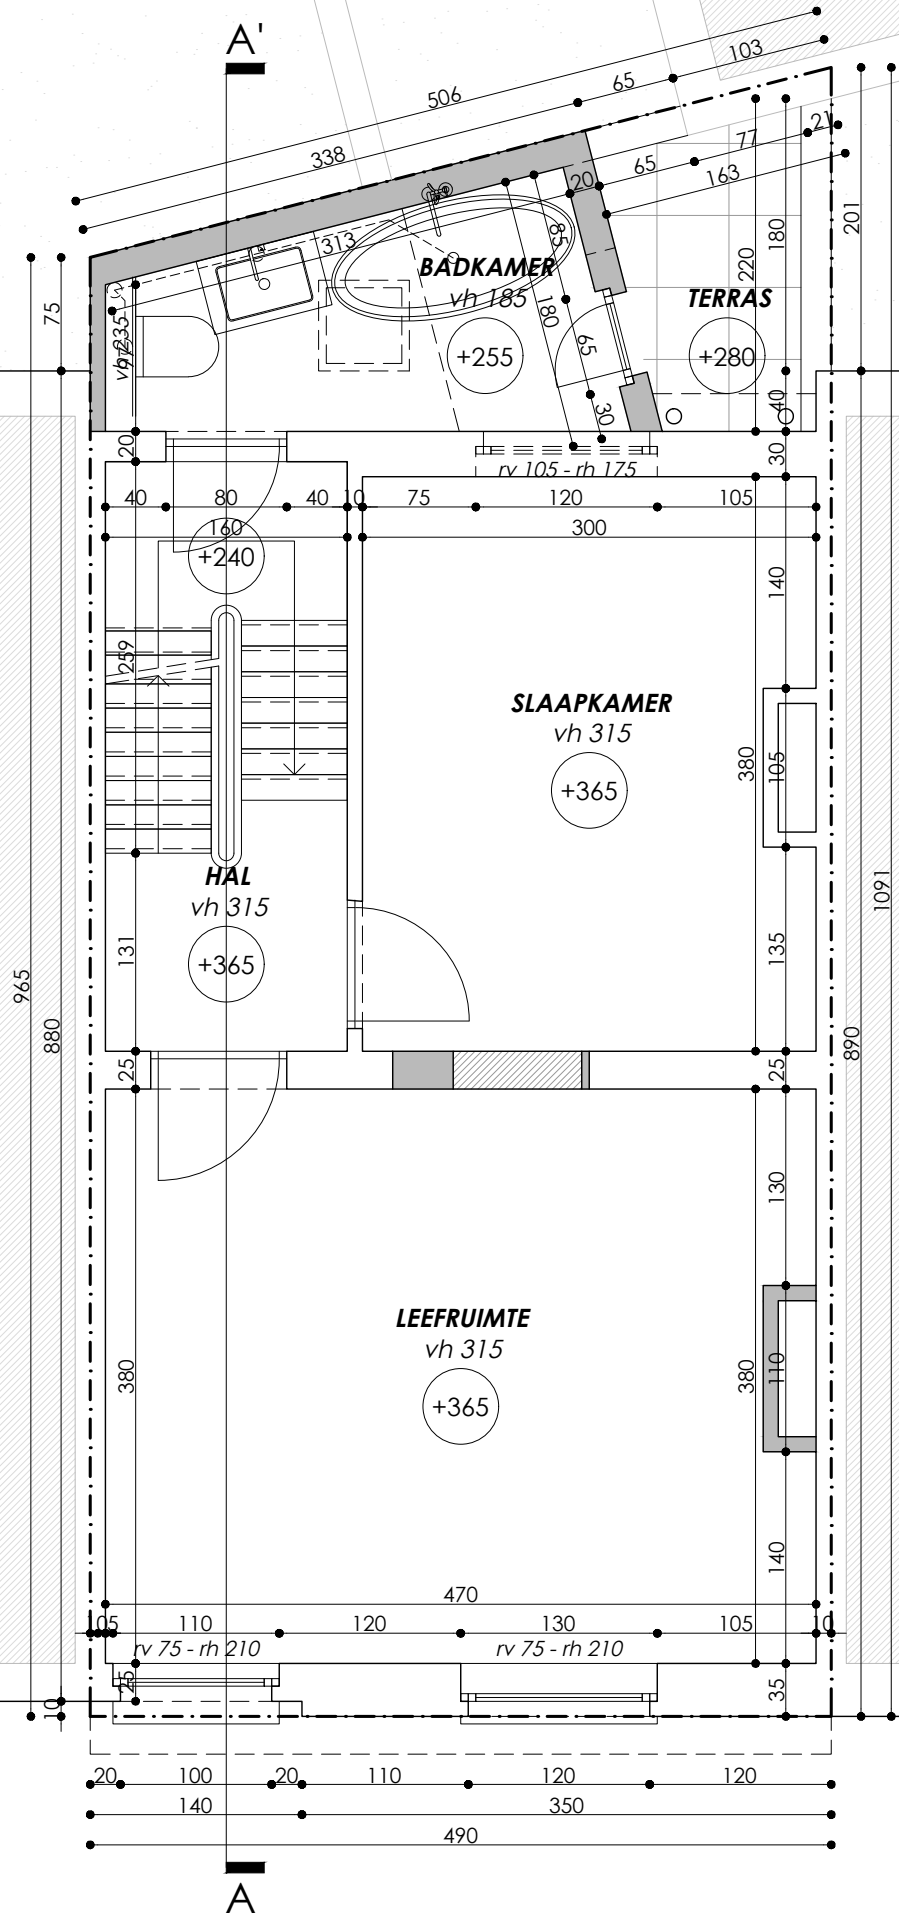


LEGENDE:

-  bestaand metselwerk
-  af te breken snelbouwmetselwerk
-  af te breken gevelmetselwerk
-  af te breken gewapend beton
-  overige sloopwerken
-  perceelsgrens



PLAN +1

bestaande toestand

schaal 1:50 - papierformaat A3



H. Muyshondtstraat 42b
 2880 Wintam - Bornem
 +32 3 711 12 81
 info@bao-architecten.be

