



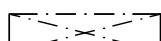
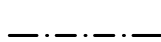
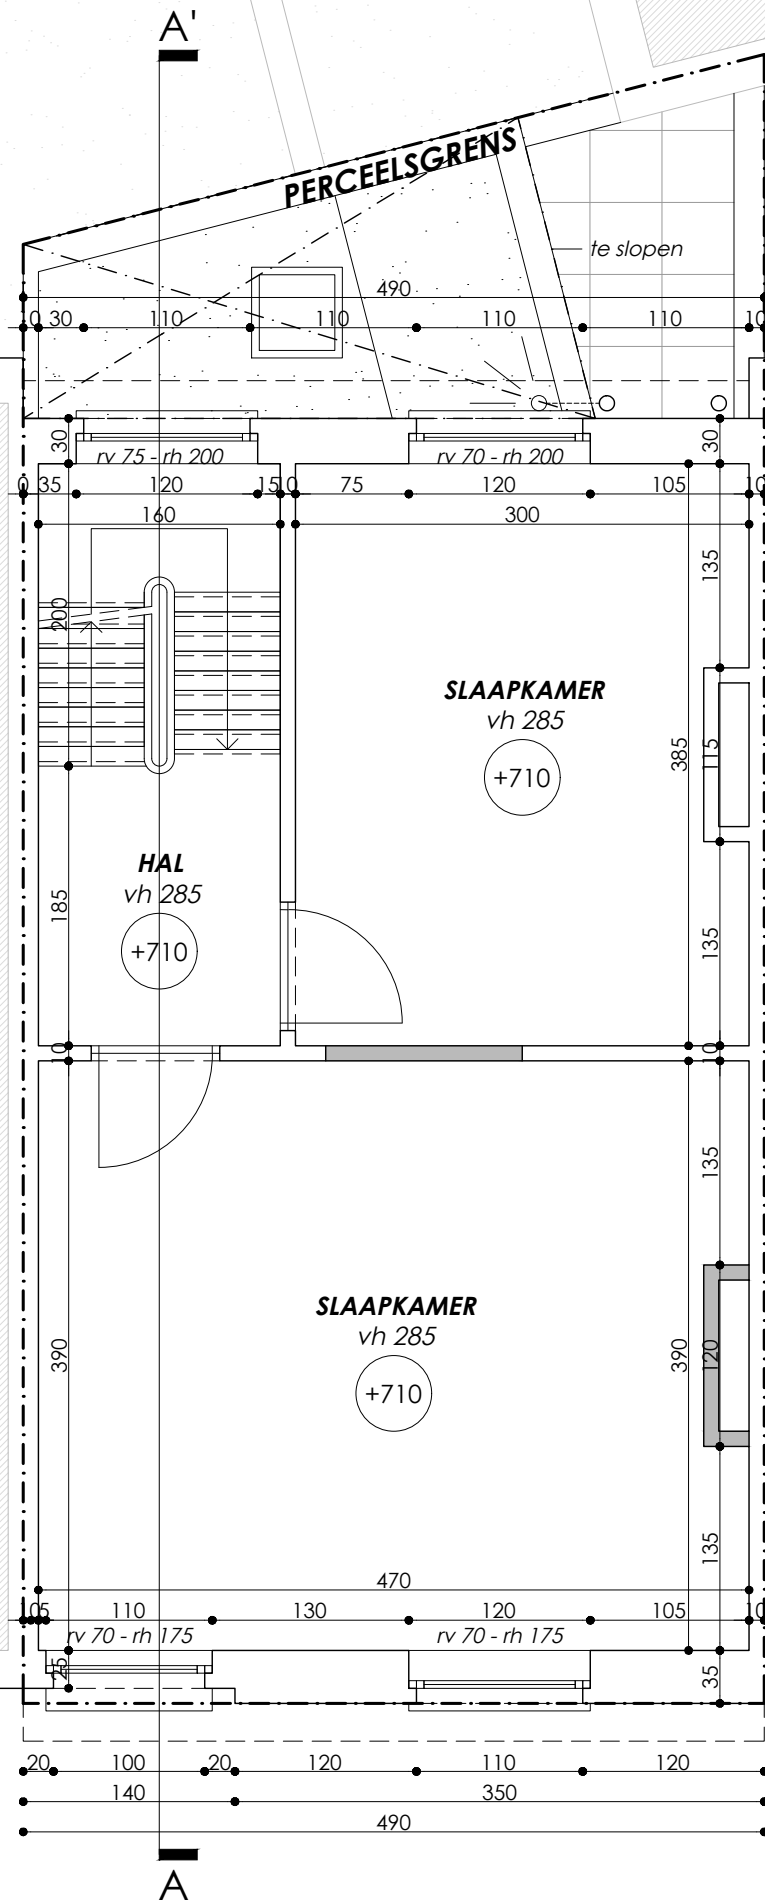


LEGENDE:

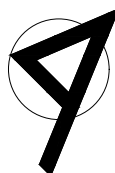
-  bestaand metselwerk
-  af te breken snelbouwmetselwerk
-  af te breken gevelmetselwerk
-  af te breken gewapend beton
-  overige sloopwerken
-  perceelsgrens



PLAN +2

bestaande toestand

schaal 1:50 - papierformaat A3



H. Muyshondtstraat 42b  
2880 Wintam - Bornem  
+32 3 711 12 81  
info@bao-architecten.be

**B A O**  
ARCHITECTS

