








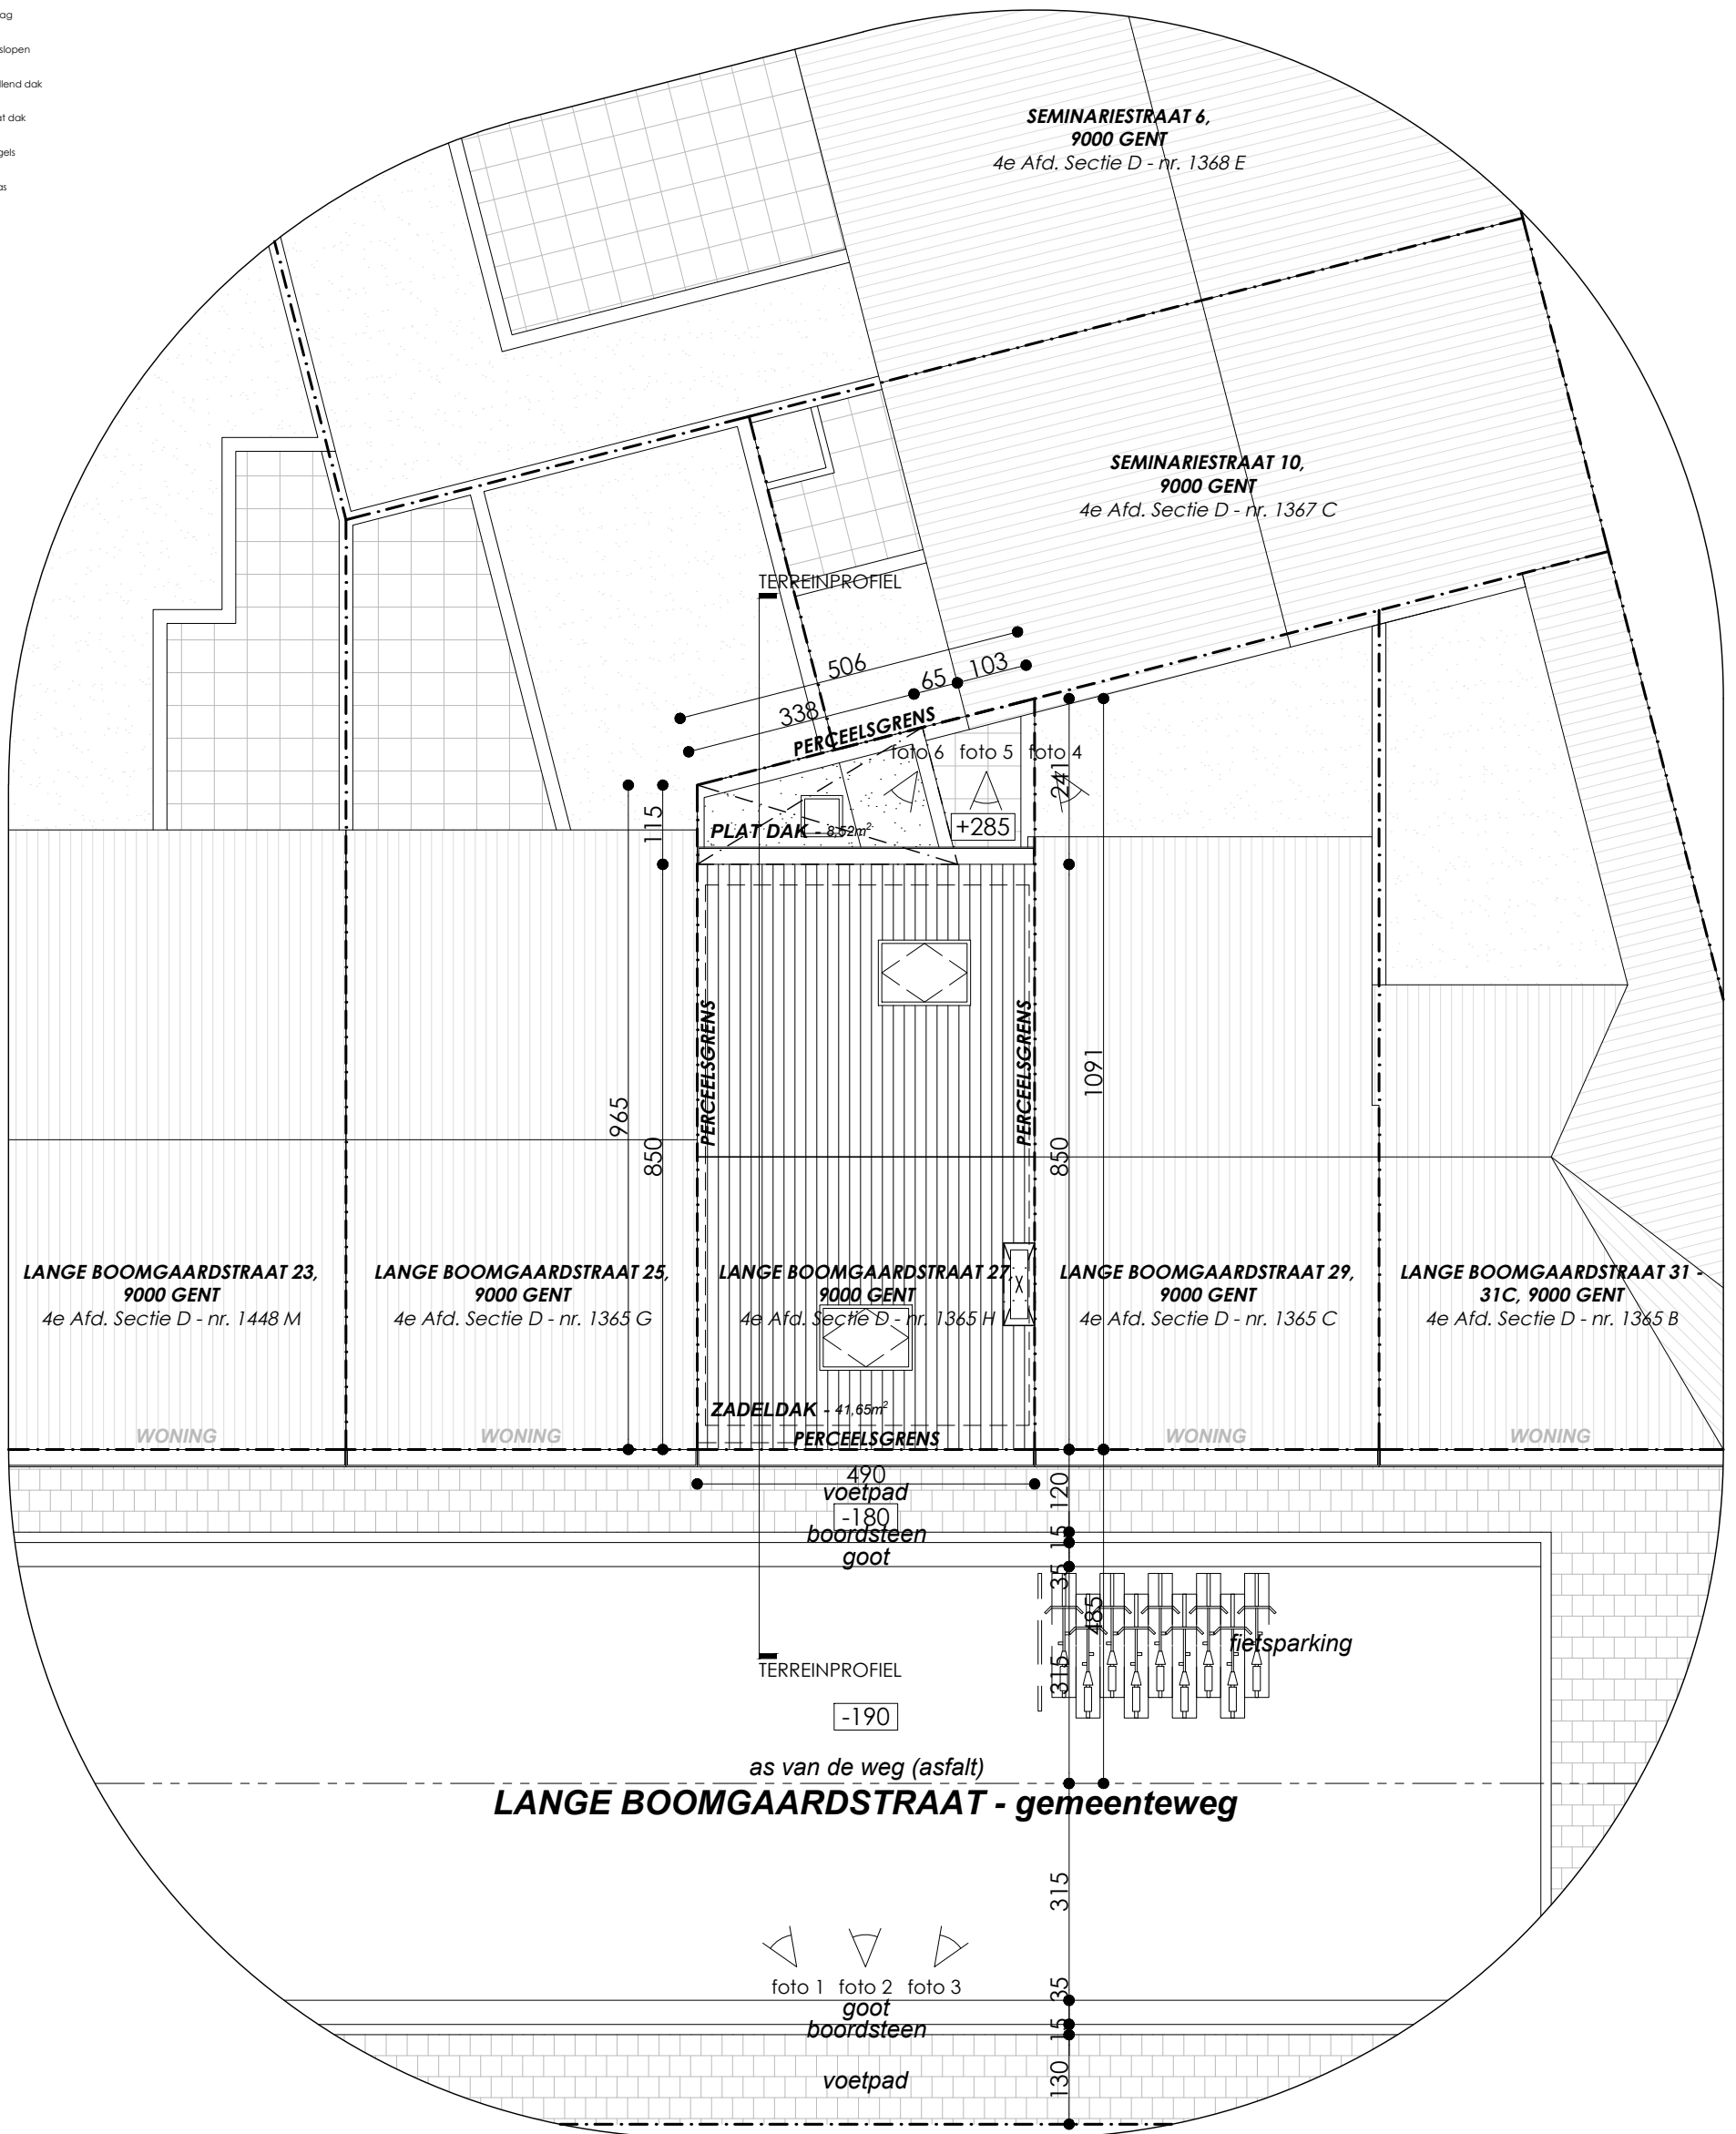


LEGENDE INPLANTINGSPANNEN:

-  perceelgrens
-  as van de weg
-  kijkrichting foto
-  haag
-  te slopen
-  hellend dak
-  plat dak
-  tegels
-  gras



**INPLANTING**  
bestaande toestand  
schaal 1:100 - papierformaat A3



H. Muyshondtstraat 42b  
2880 Wintam - Bornem  
+32 3 711 12 81  
info@bao-architecten.be

**BAO**  
ARCHITECTS