LEGENDE INPLANTINGSPLANNEN:

- perceelgrens
- as van de weg
- kijkrichting foto
- haag
- hellend dak
- plat dak
- tegels
- gras

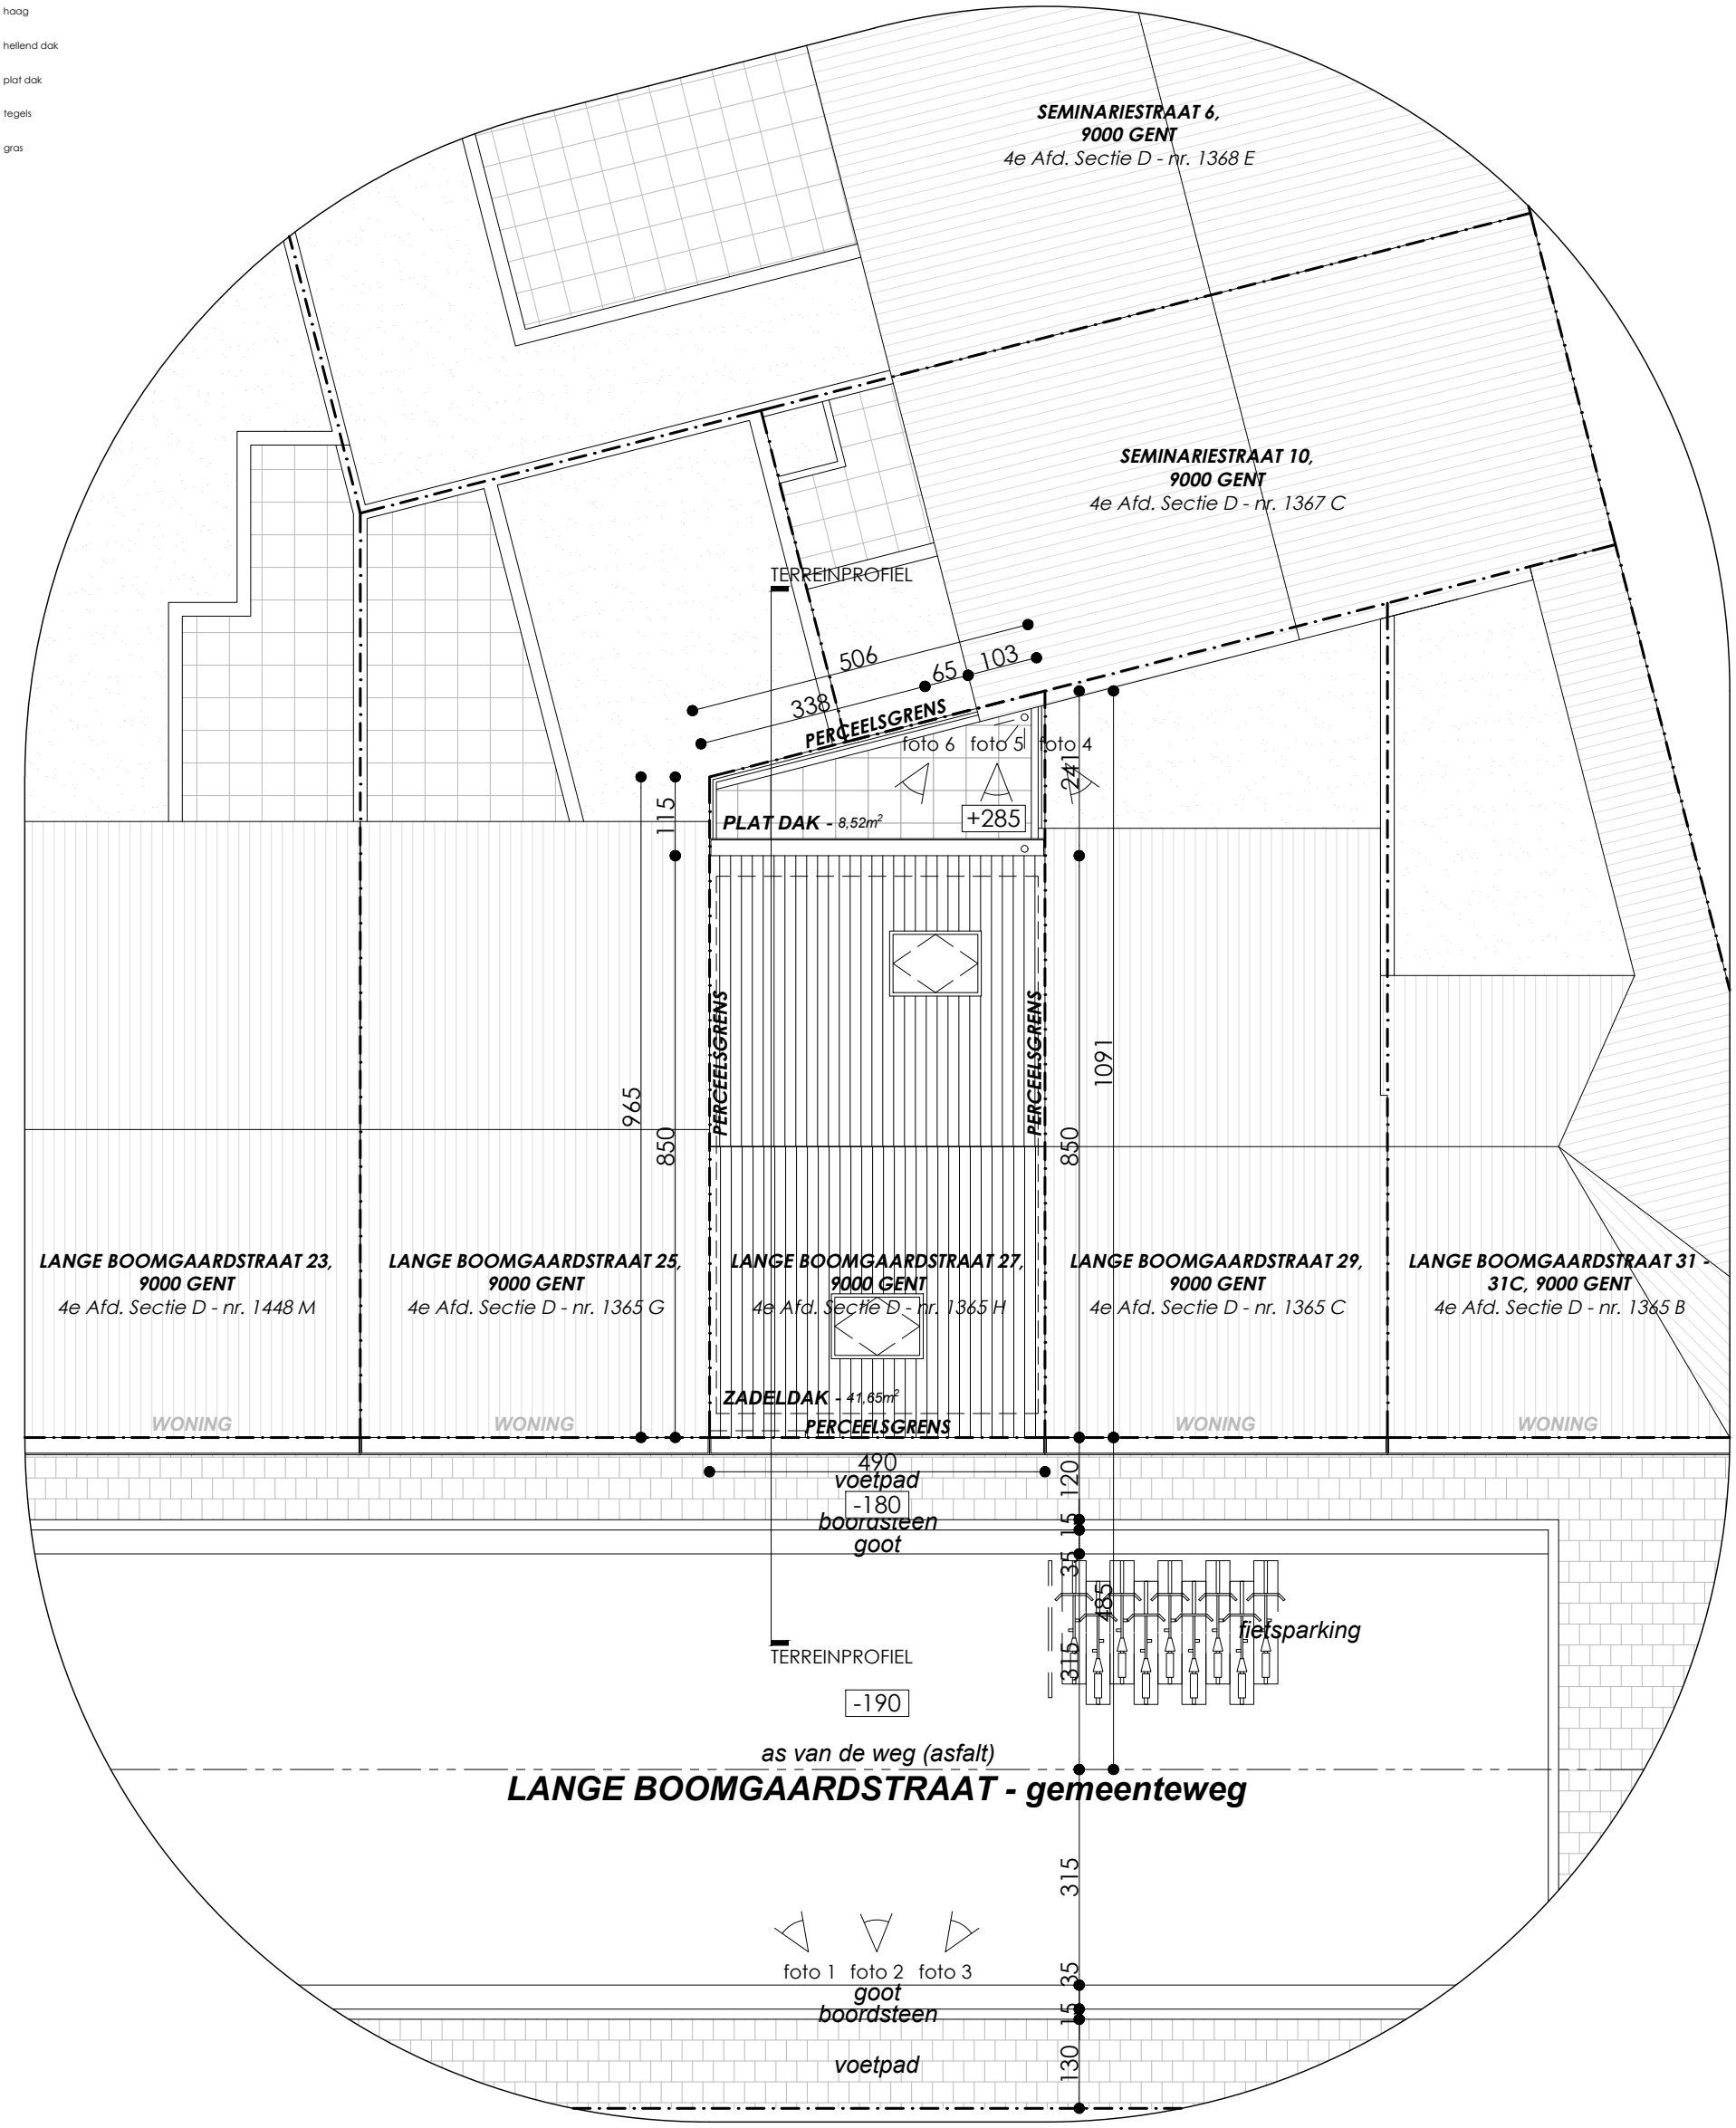

ZIE BIJZONDERE VOORWAARDE(N)

INPLANTING

schaal 1:100 - papierformaat A3

1m 2m 5m

H. Muyshondtstraat 42b
2880 Wintam - Bornem
+32 3 711 12 81
info@bao-architecten.be

BAO ARCHITECTS