


# architectenbureau giovanni declercq

Hundelgemsesteenweg 3 bus 8  
9820 MERELBEKE

giovanni@dvdarchitecten.be  
GSM : 0476/30.80.59

**ZIE BIJZONDERE  
VOORWAARDE(N)**

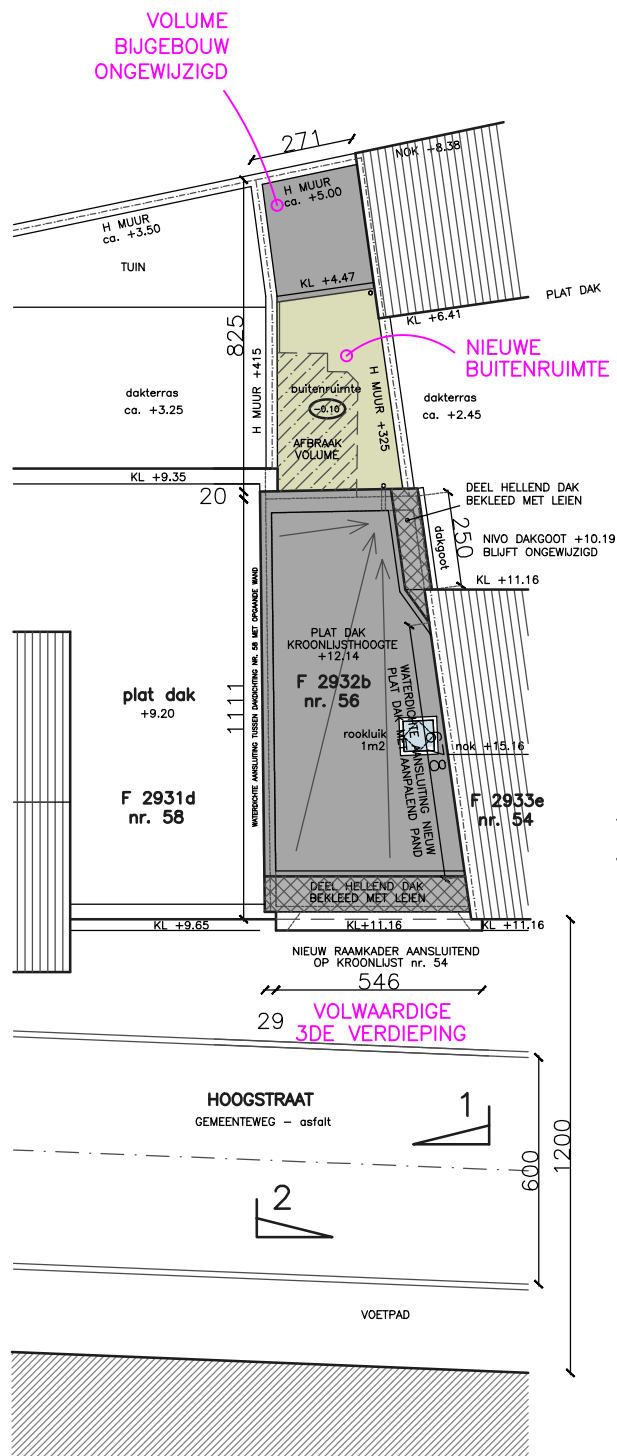

TOTALE OPPERVLAKTE  
VAN DE UNIT = 180,5 M2



dossier	JASBIRRITU	OMGEVINGSDOSSIER	datum	18/01/26
plannummer	I_N_01	plan	schaal	1/200
		NIEUWE TOESTAND INPLANTINGSPLAN		