


# a r c h i t e c t e n b u r e a u g i o v a n n i d e c l e r c q

Hundelgemsesteenweg 3 bus 8  
9820 MERELBEKE

giovanni@dvdarchitecten.be  
GSM : 0476/30.80.59

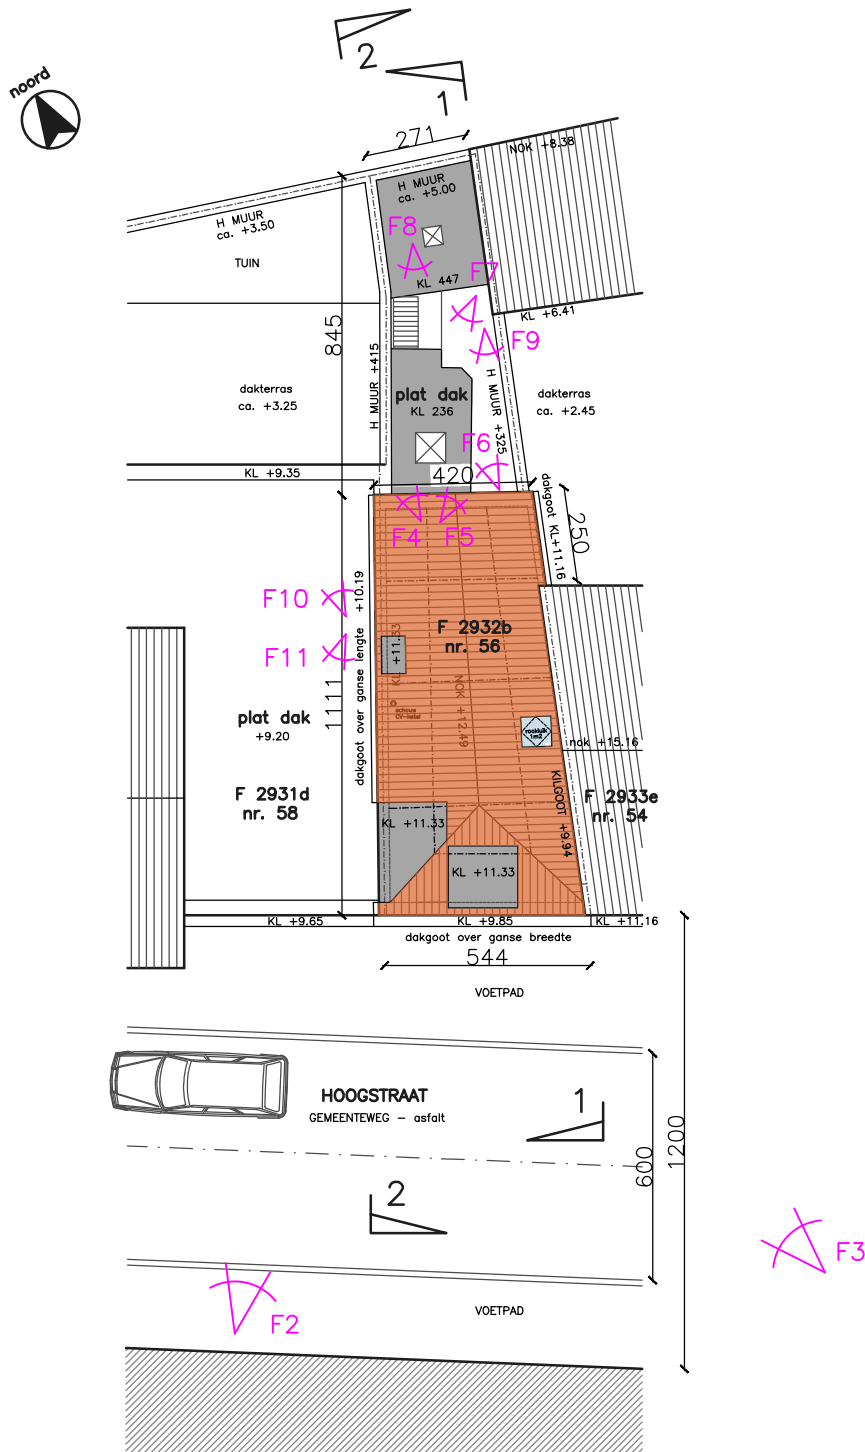

HET BETREFT EEN RECHTMATIG TOT STAND GEKOMEN KAMERWONING (6 kamers)  
cfr. conformiteitsattest dd. 02/12/2019

dossier	JASBIRRITU	OMGEVINGSDOSSIER	datum	18/01/26
plannummer	I_B_01	plan	schaal	1/200
		BESTAANDE TOESTAND		
		INPLANTINGSPLAN		