a r c h i t e c t e n b u r e a u
g i o v a n n i d e c l e r c q

Hundelgemsesteenweg 3 bus 8
9820 MERELBEKE

giovanni@dvdarchitecten.be
GSM : 0476/30.80.59

HET BETREFT EEN RECHTMATIG TOT STAND GEKOMEN KAMERWONING (6 kamers)
cfr. conformiteitsattest dd. 2/12/2019

ZIE BIJZONDERE VOORWAARDE(N)

GEVELMATERIALEN – nieuwe toestand

1. gevelsteen voorgevel, bruin
2. gevelbekleding voorgevel, blauwsteen
3. gevelsteen achter- en zijgevels, roodbruin
4. buitenschrijnwerk in pvc, grijs
5. dorpels in blauwsteen
6. dakgoten in hout, wit geschilderd
7. gebakken aardepan, rood voor hellend dak
8. nieuwe bekleding in leien (zijgevel links/achtergevel/hellend dak)
9. nieuw buitenschrijnwerk in gelakt aluminium, grijs
10. balkon aan achtergevel in gelakt staal
11. gevelbekleding in volkern, geel (raamkader dakverdieping)

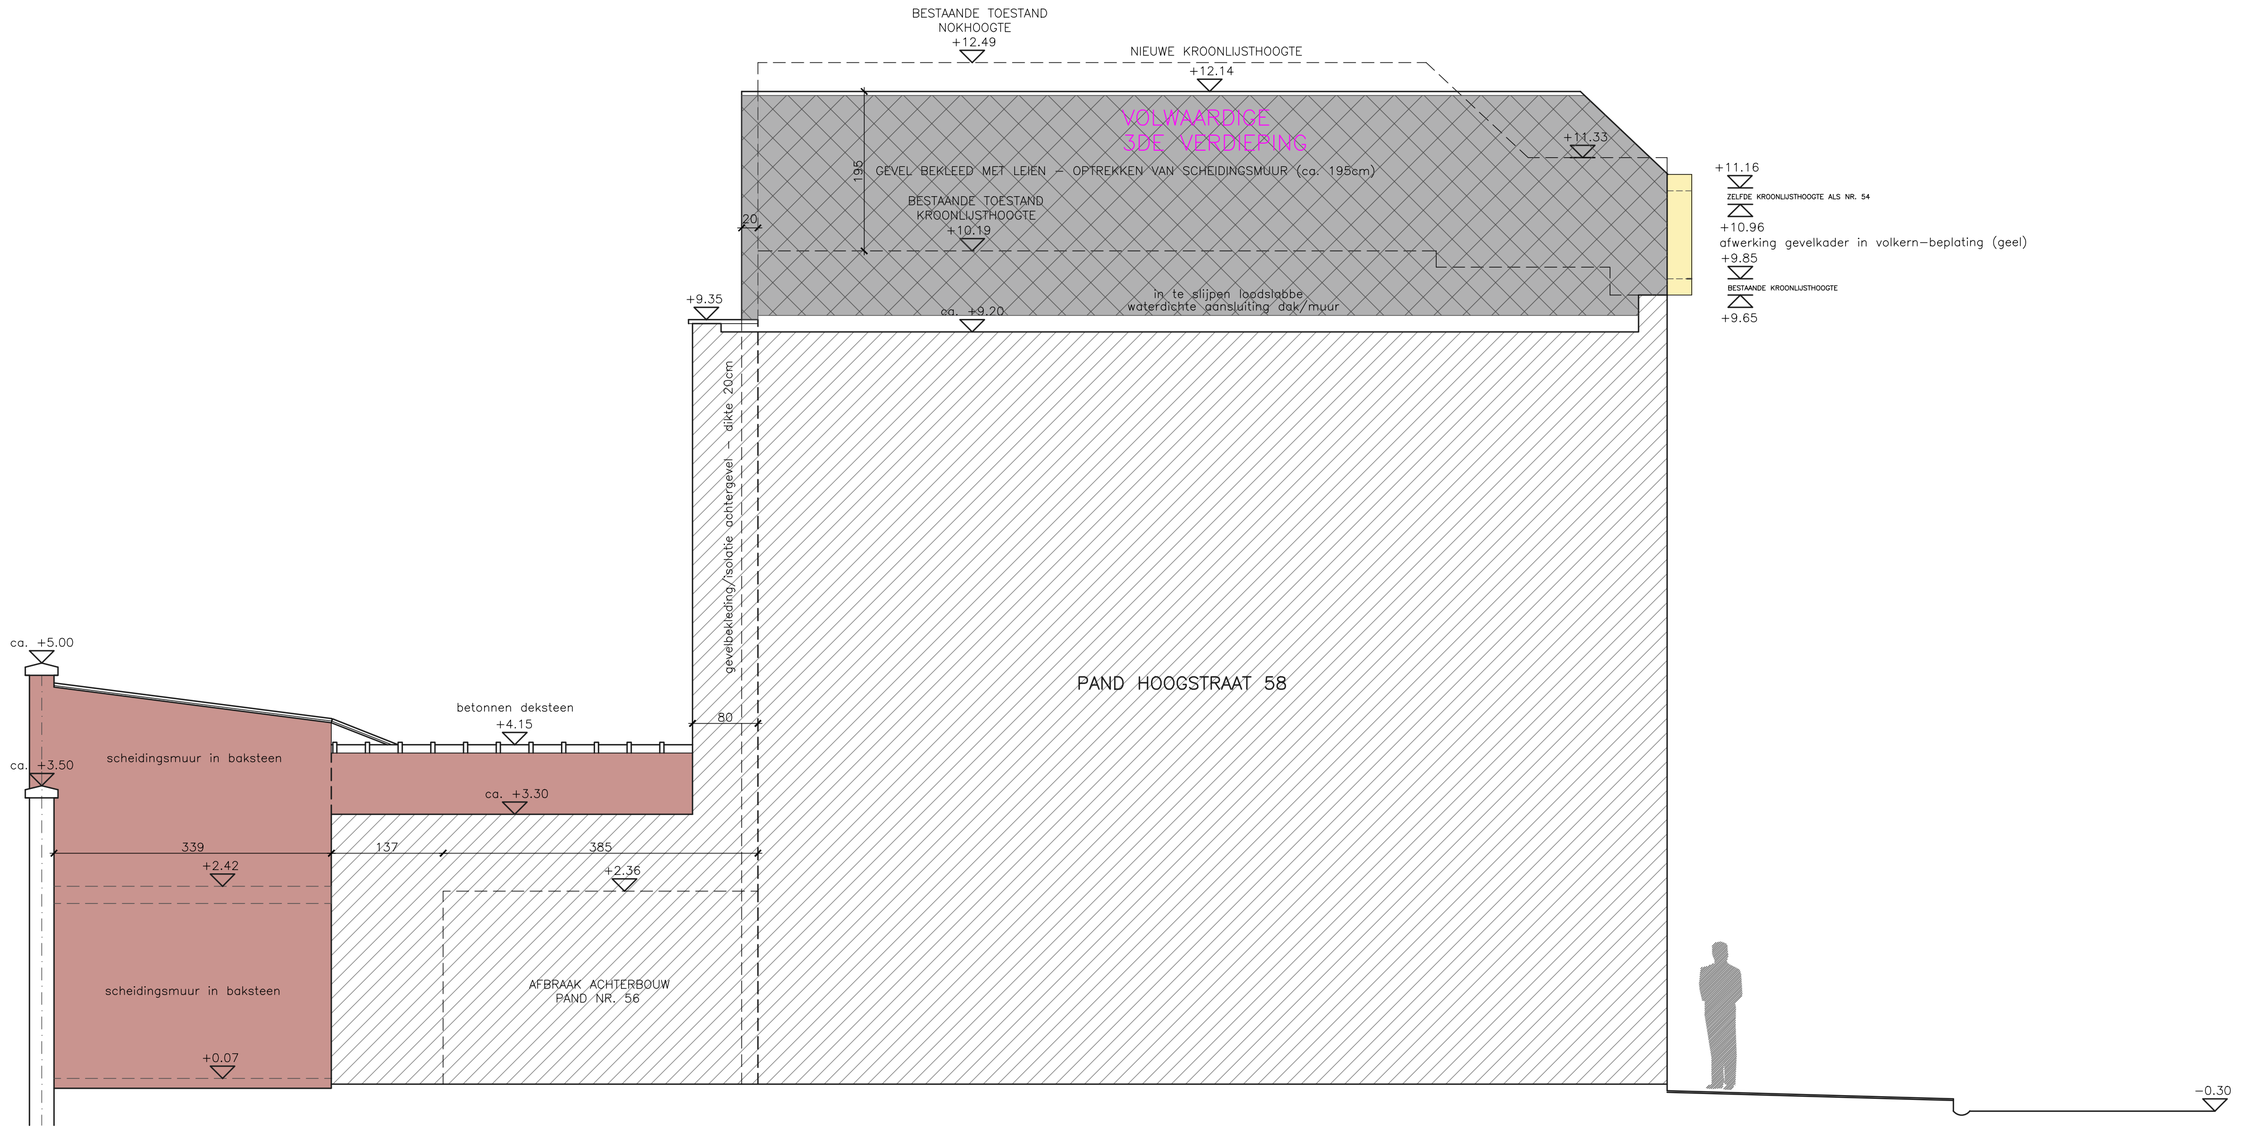

dossier JASBIRRITU	OMGEVINGSDOSSIER	datum 18/01/26
plannummer G_N_03	plan NIEUWE TOESTAND ZIJGEVEL MET BUUR LINKS	schaal 1/50