


HET BETREFT EEN RECHTMATIG TOT STAND GEKOMEN KAMERWONING (6 kamers)  
cfr. conformiteitsattest dd. 2/12/2019

## GEVELMATERIALEN – bestaande toestand

1. gevelsteen voorgevel, bruin
2. gevelbekleding voorgevel, blauwsteen
3. gevelsteen achter- en zijgevels, roodbruin
4. buitenschrijnwerk in pvc, grijs
5. dorpels in blauwsteen
6. dakgoten in hout, wit geschilderd
7. gebakken aardepan, rood voor hellend dak

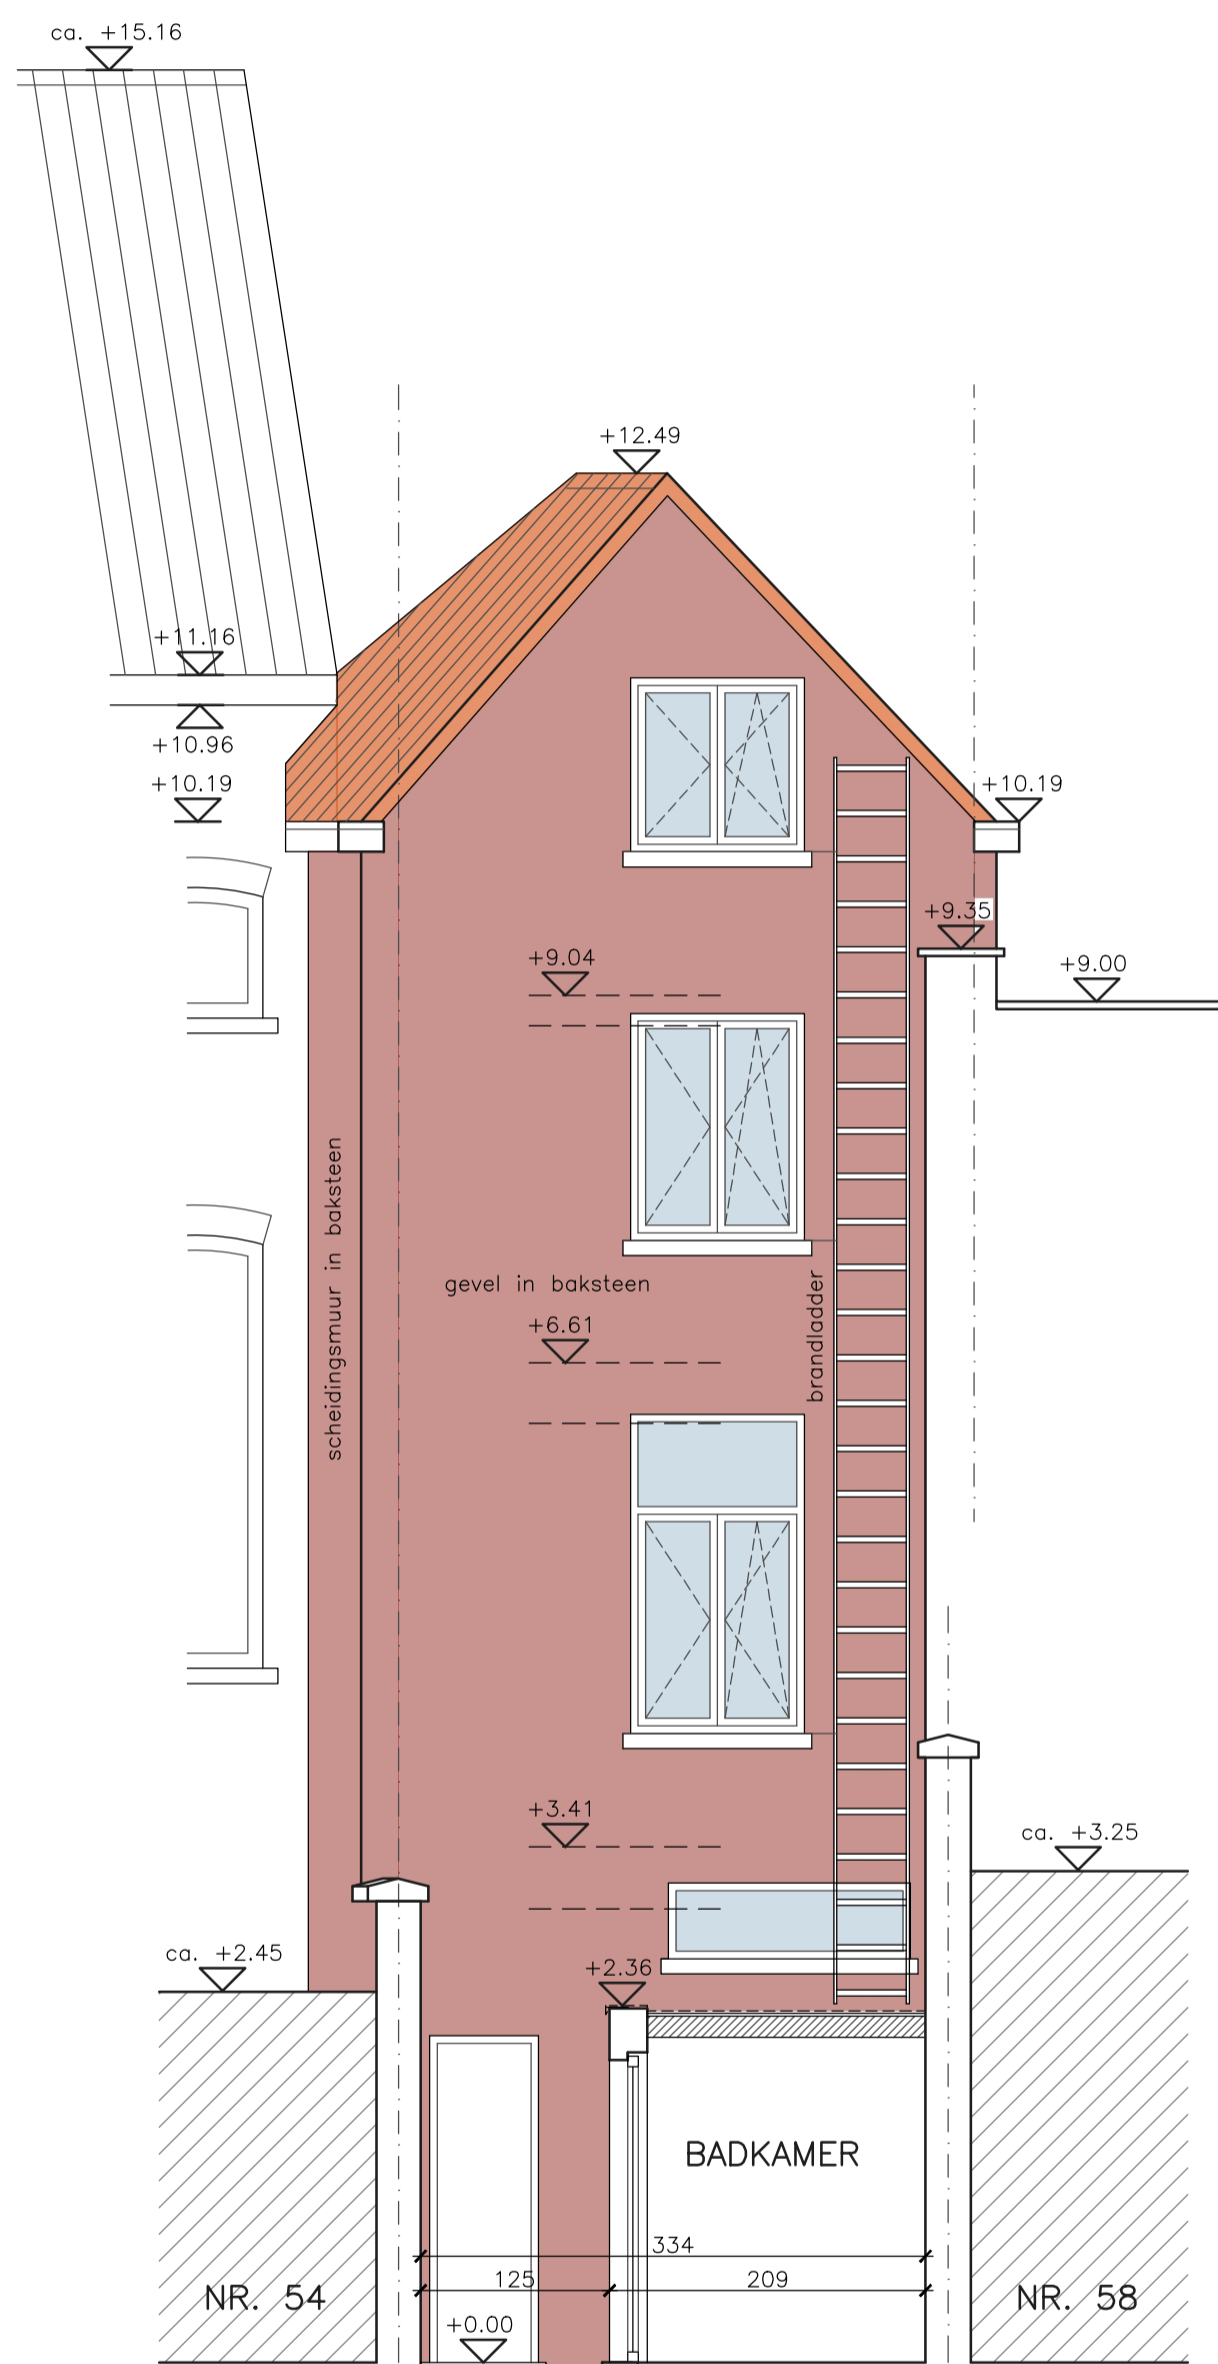

dossier	JASBIRRITU	OMGEVINGSDOSSIER	datum	18/01/26
plannummer	G_B_02	plan	schaal	1/50
		BESTAANDE TOESTAND ACHTERGEVEL		