a r c h i t e c t e n b u r e a u
g i o v a n n i d e c l e r c q

Hundelgemsesteenweg 3 bus 8
9820 MERELBEKE

giovanni@dvdarchitecten.be
GSM : 0476/30.80.59

HET BETREFT EEN RECHTMATIG TOT STAND GEKOMEN KAMERWONING (6 kamers)
cfr. conformiteitsattest dd. 2/12/2019

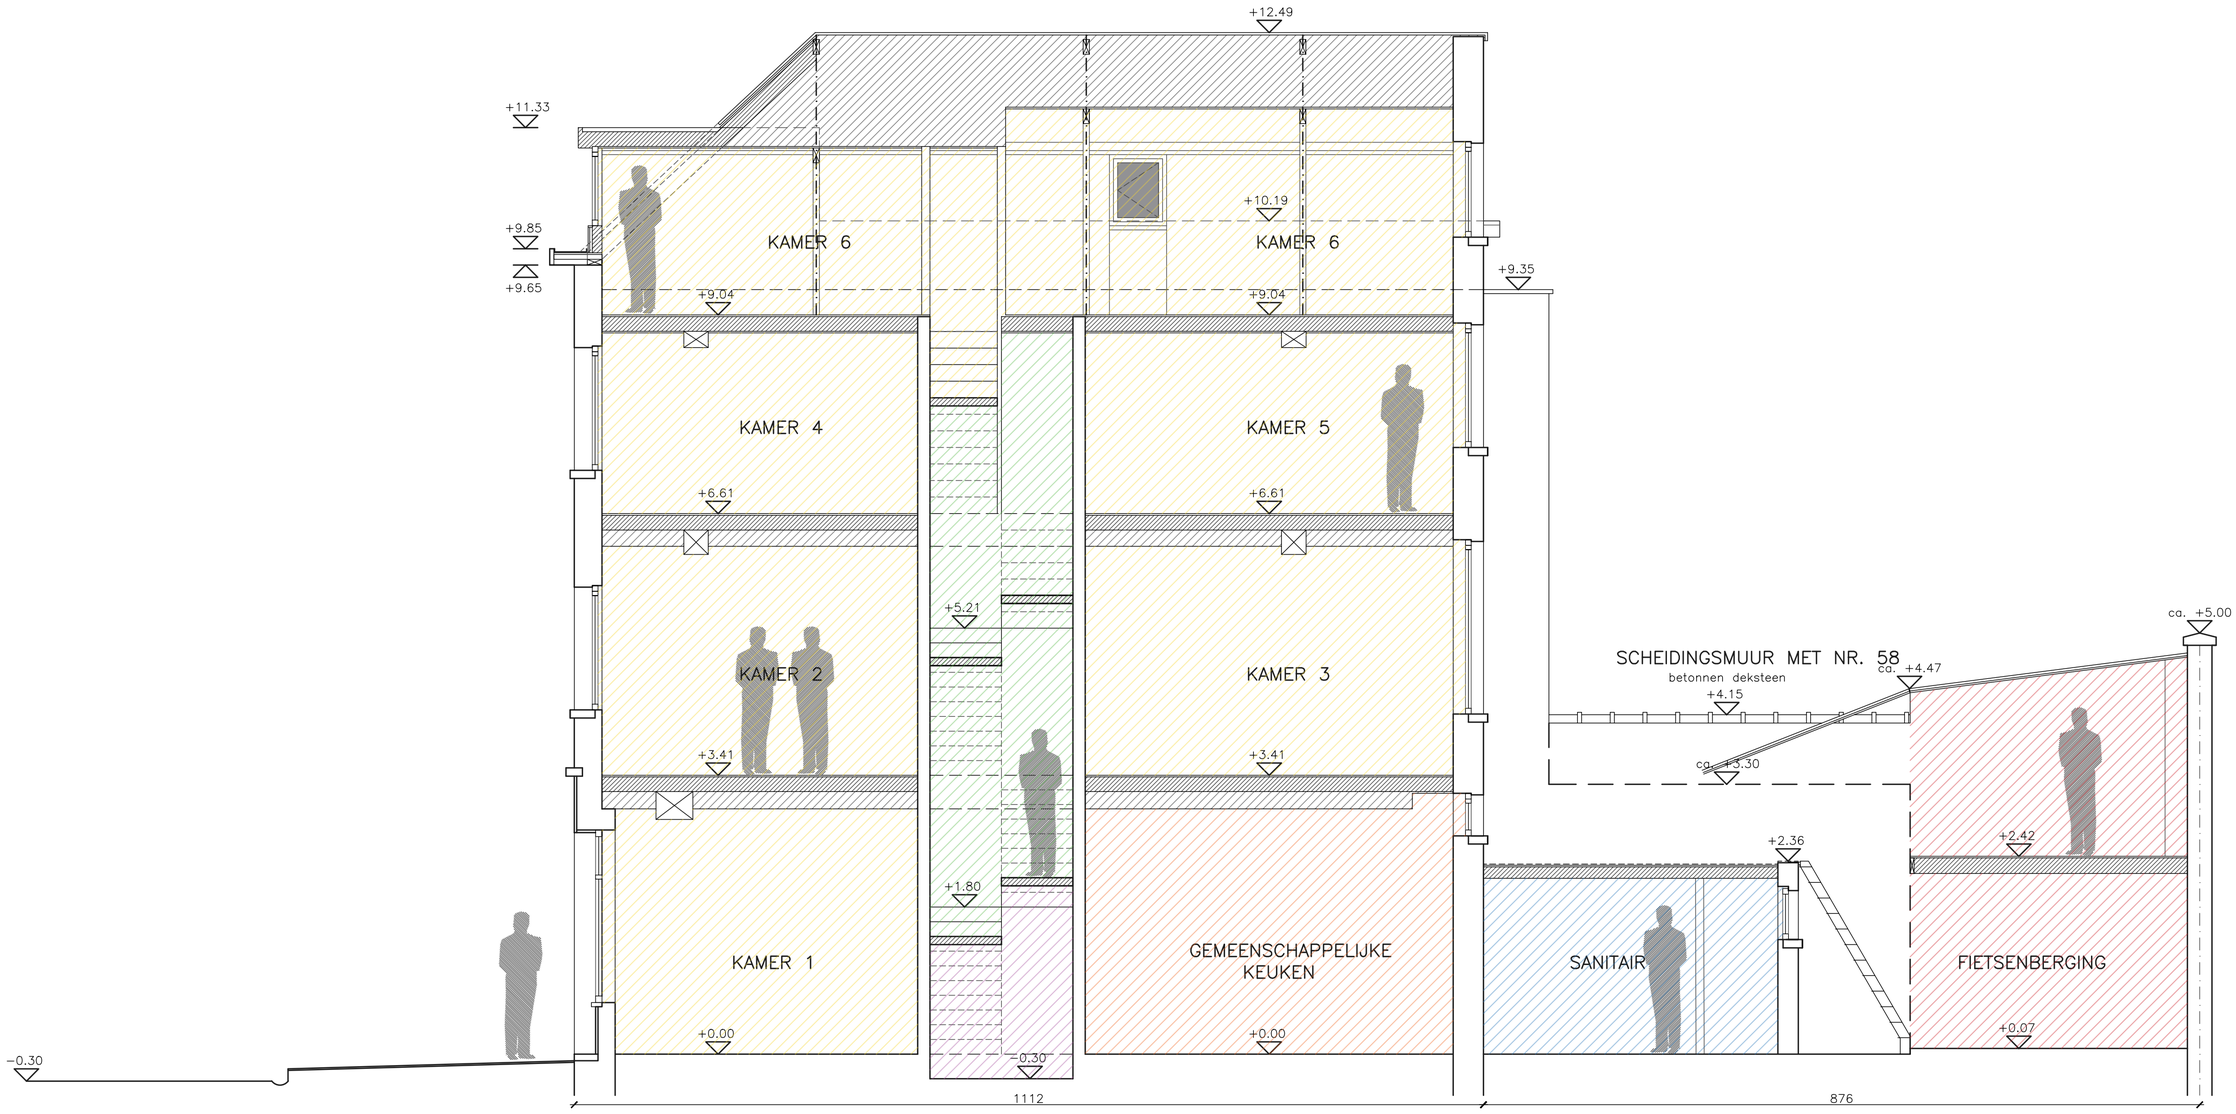

dossier JASBIRRITU	OMGEVINGSDOSSIER	datum 18/01/26
plannummer S_B_02	plan BESTAANDE TOESTAND DOORSNEDE BB	schaal 1/50