

HET BETREFT EEN RECHTMATIG TOT STAND GEKOMEN KAMERWONING (6 kamers)  
cfr. conformiteitsattest dd. 2/12/2019


## GEVELMATERIALEN – nieuwe toestand

1. gevelsteen voorgevel, bruin
2. gevelbekleding voorgevel, blauwsteen
3. gevelsteen achter- en zijgevels, roodbruin
4. buitenschrijnwerk in pvc, grijs
5. dorpels in blauwsteen
6. dakgoten in hout, wit geschilderd
7. gebakken aardepan, rood voor hellend dak
8. nieuwe bekleding in leien (zijgevel links/achtergevel/hellend dak)
9. nieuw buitenschrijnwerk in gelakt aluminium, grijs
10. balkon aan achtergevel in gelakt staal
11. gevelbekleding in volkern, geel (raamkader dakverdieping)

**ZIE BIJZONDERE  
VOORWAARDE(N)**

### Achterste hellende dak:

Het hellend dak dient aangepast te worden: de dakhelling achter het hoofdgebouw van de rechter buur moet verminderen naar maximaal 45° ten opzichte van de bestaande en te behouden dakrandhoogte.

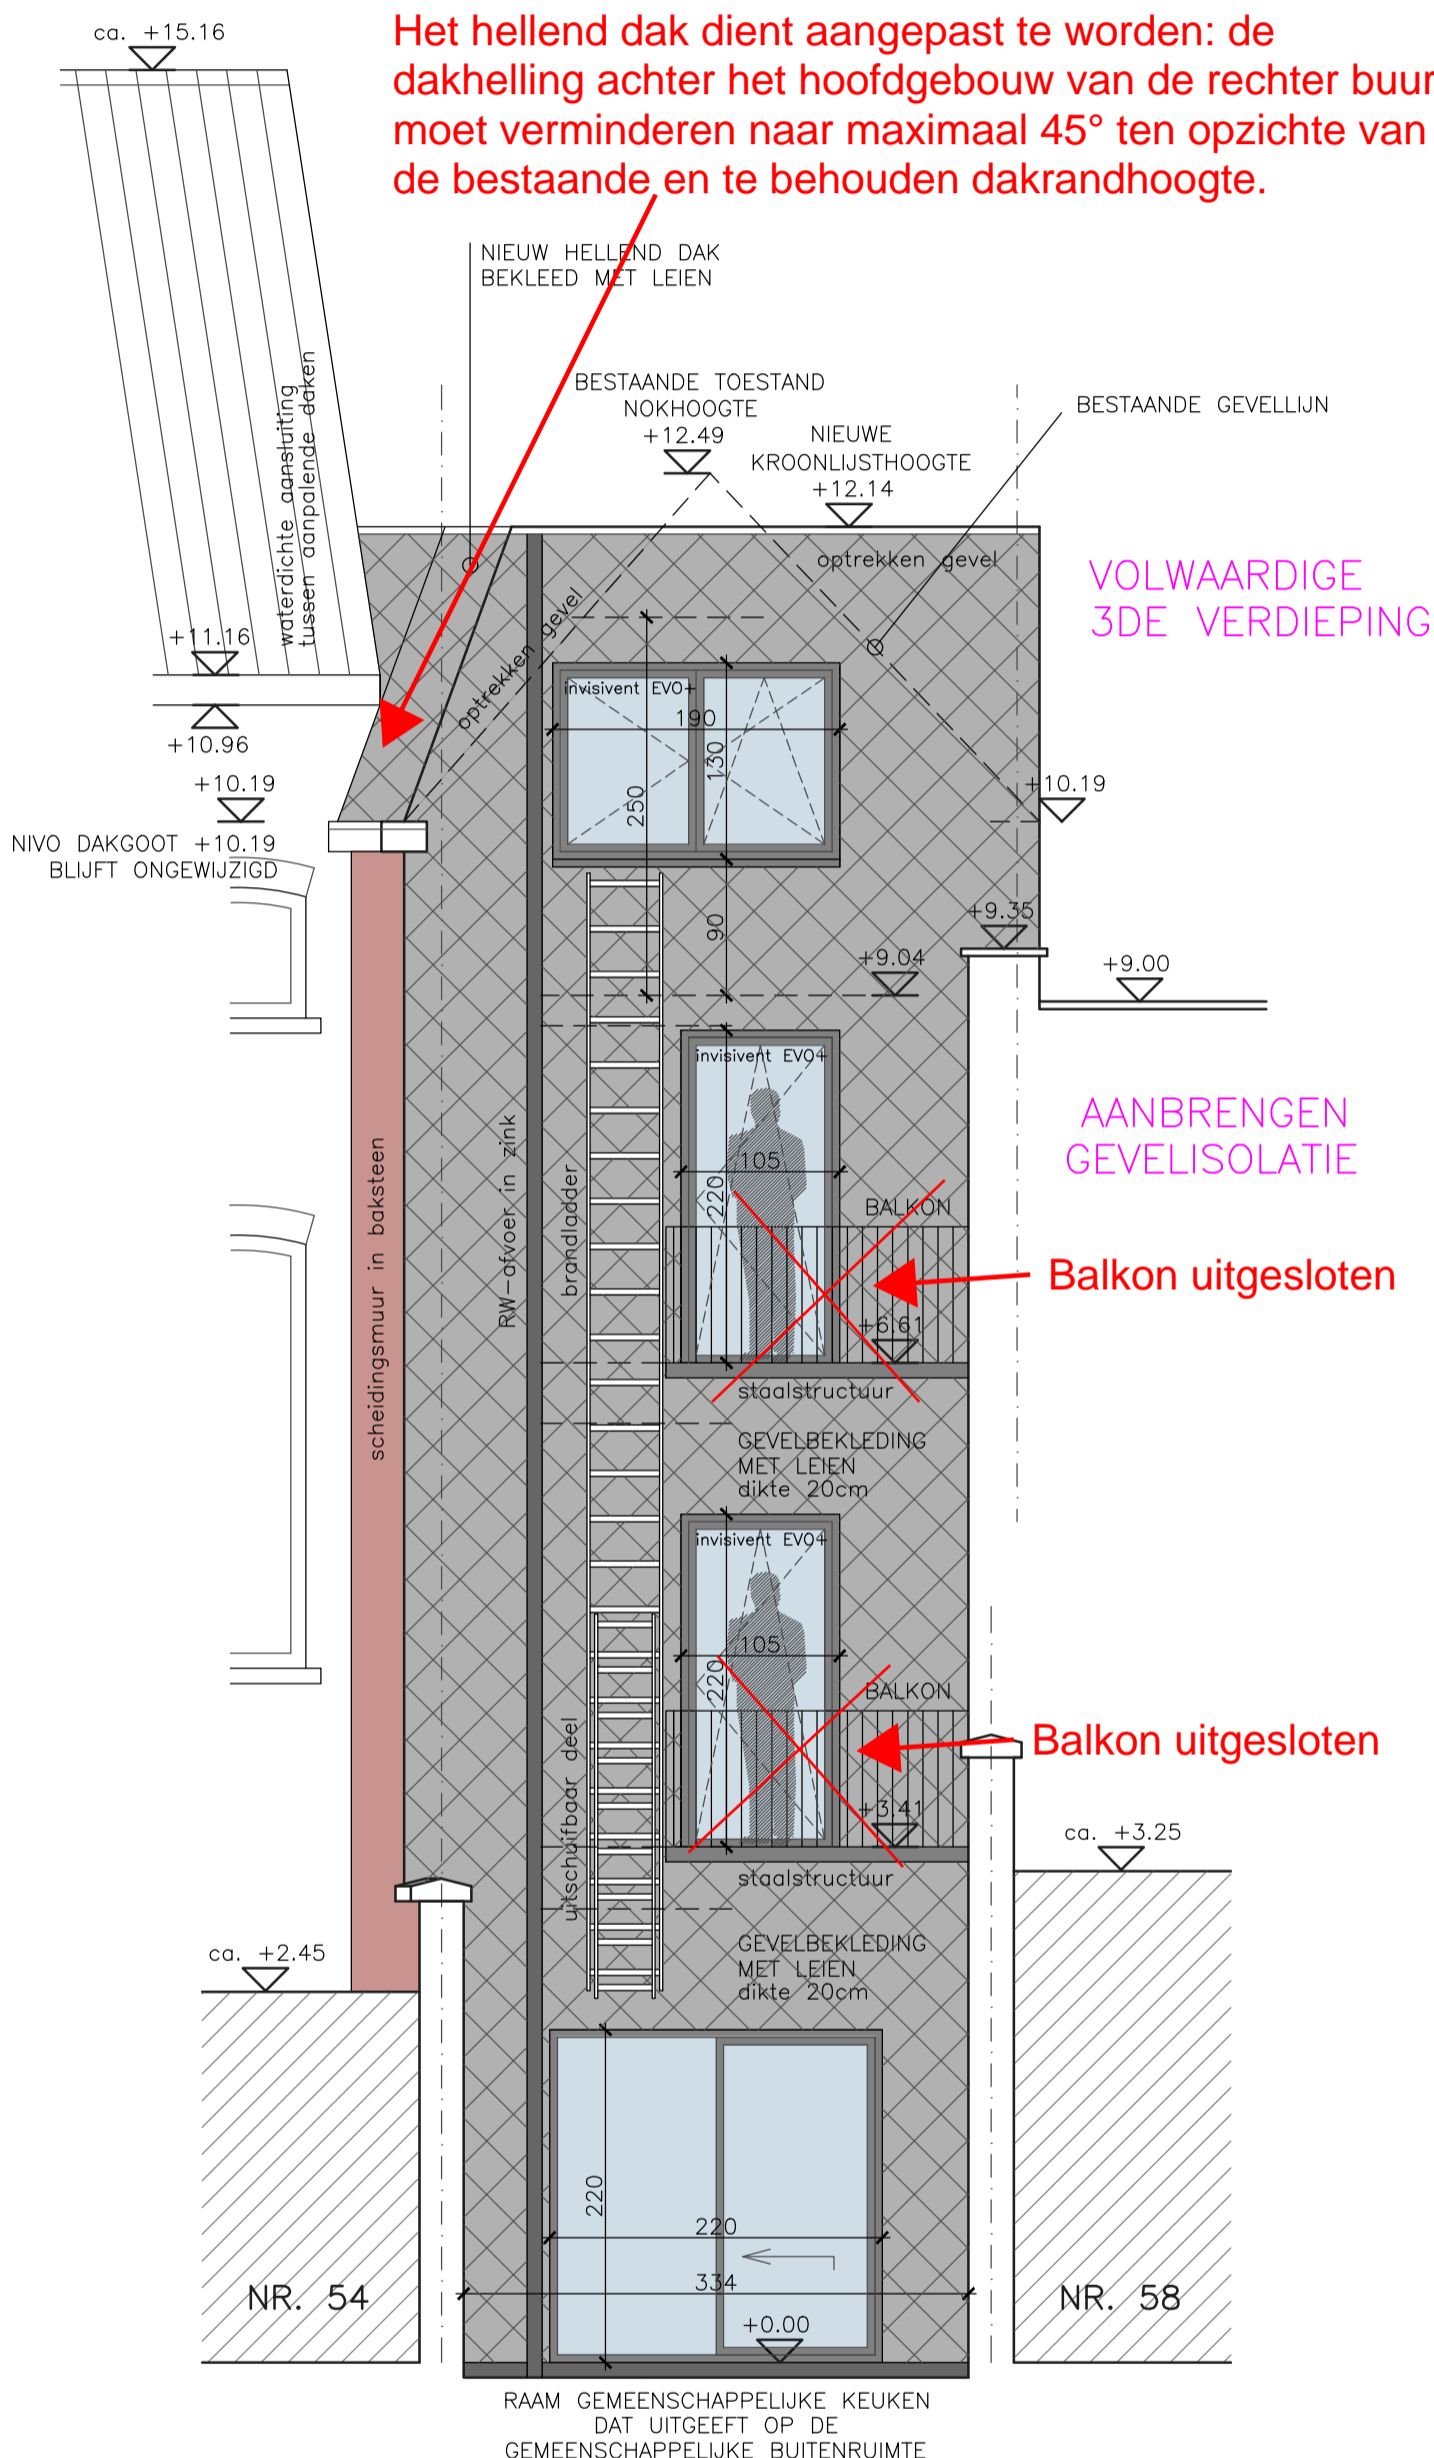

dossier	JASBIRRITU	OMGEVINGSDOSSIER	datum	18/01/26
plannummer	G_N_02	plan	schaal	1/50
		NIEUWE TOESTAND ACHTERGEVEL		