a r c h i t e c t e n b u r e a u
g i o v a n n i d e c l e r c q

Hundelgemsesteenweg 3 bus 8
9820 MERELBEKE

giovanni@dvdarchitecten.be
GSM : 0476/30.80.59

ZIE BIJZONDERE VOORWAARDE(N)

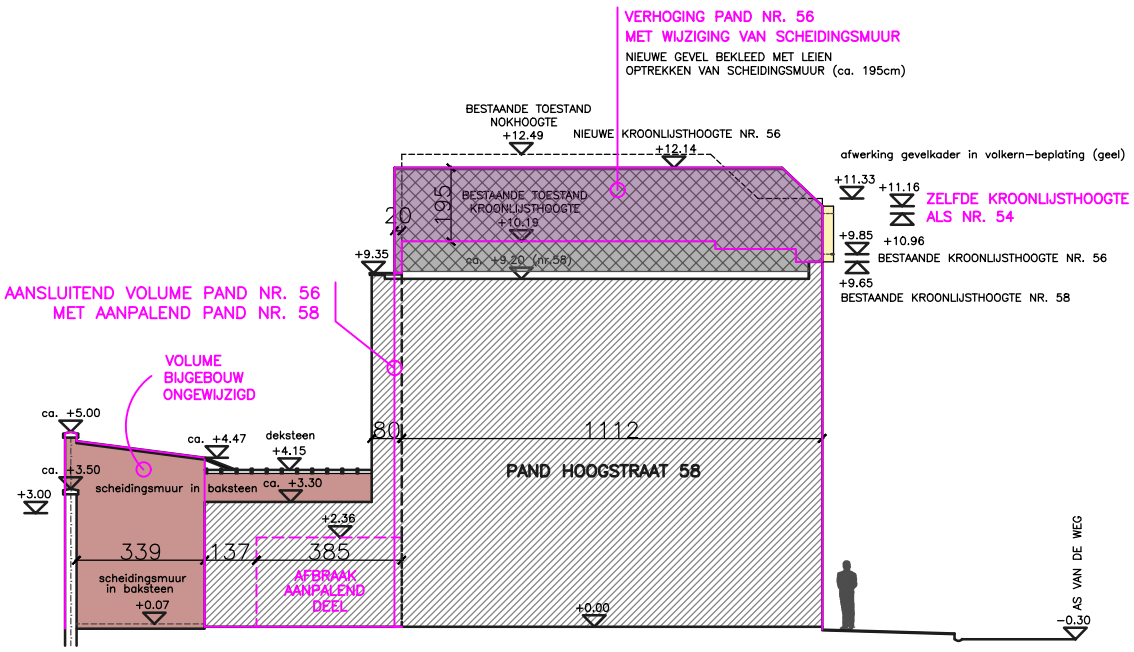

dossier JASBIRRITU	OMGEVINGSDOSSIER	datum 18/01/26
plannummer T_N_02	plan NIEUWE TOESTAND TERREINPROFIEL 2 – NR. 58	schaal 1/200