a r c h i t e c t e n b u r e a u
g i o v a n n i d e c l e r c q

Hundelgemsesteenweg 3 bus 8
9820 MERELBEKE

giovanni@dvdarchitecten.be
GSM : 0476/30.80.59

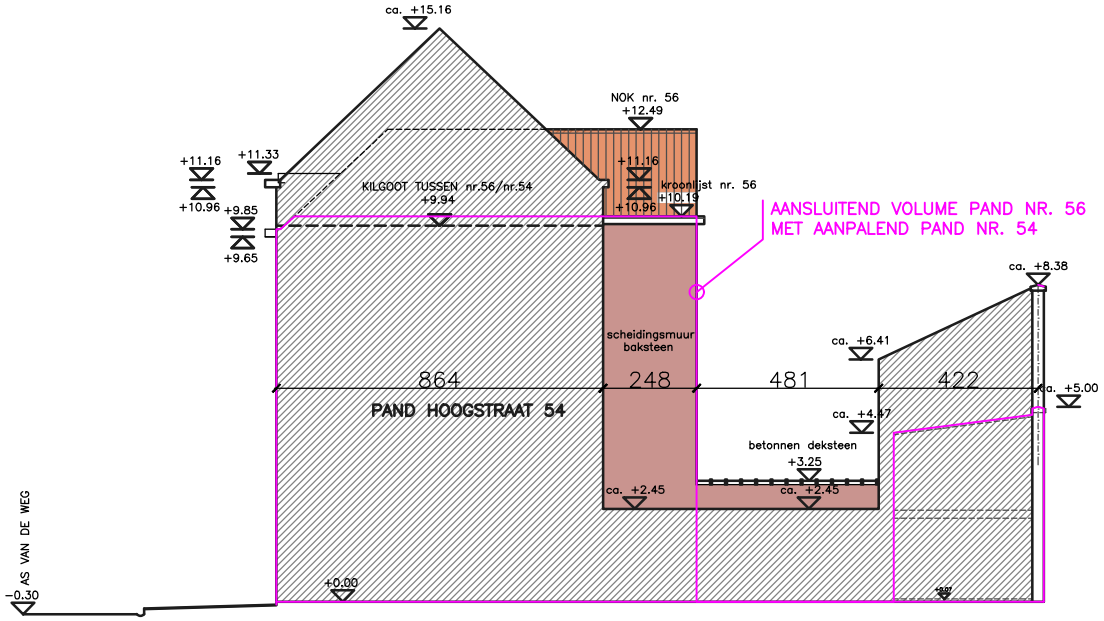

HET BETREFT EEN RECHTMATIG TOT STAND GEKOMEN KAMERWONING (6 kamers)
cfr. conformiteitsattest dd. 02/12/2019

dossier JASBIRRITU	OMGEVINGSDOSSIER	datum 18/01/26
plannummer T_B_01	plan BESTAANDE TOESTAND TERREINPROFIEL 1 – NR. 54	schaal 1/200