


HET BETREFT EEN RECHTMATIG TOT STAND GEKOMEN KAMERWONING (6 kamers)  
cfr. conformiteitsattest dd. 2/12/2019

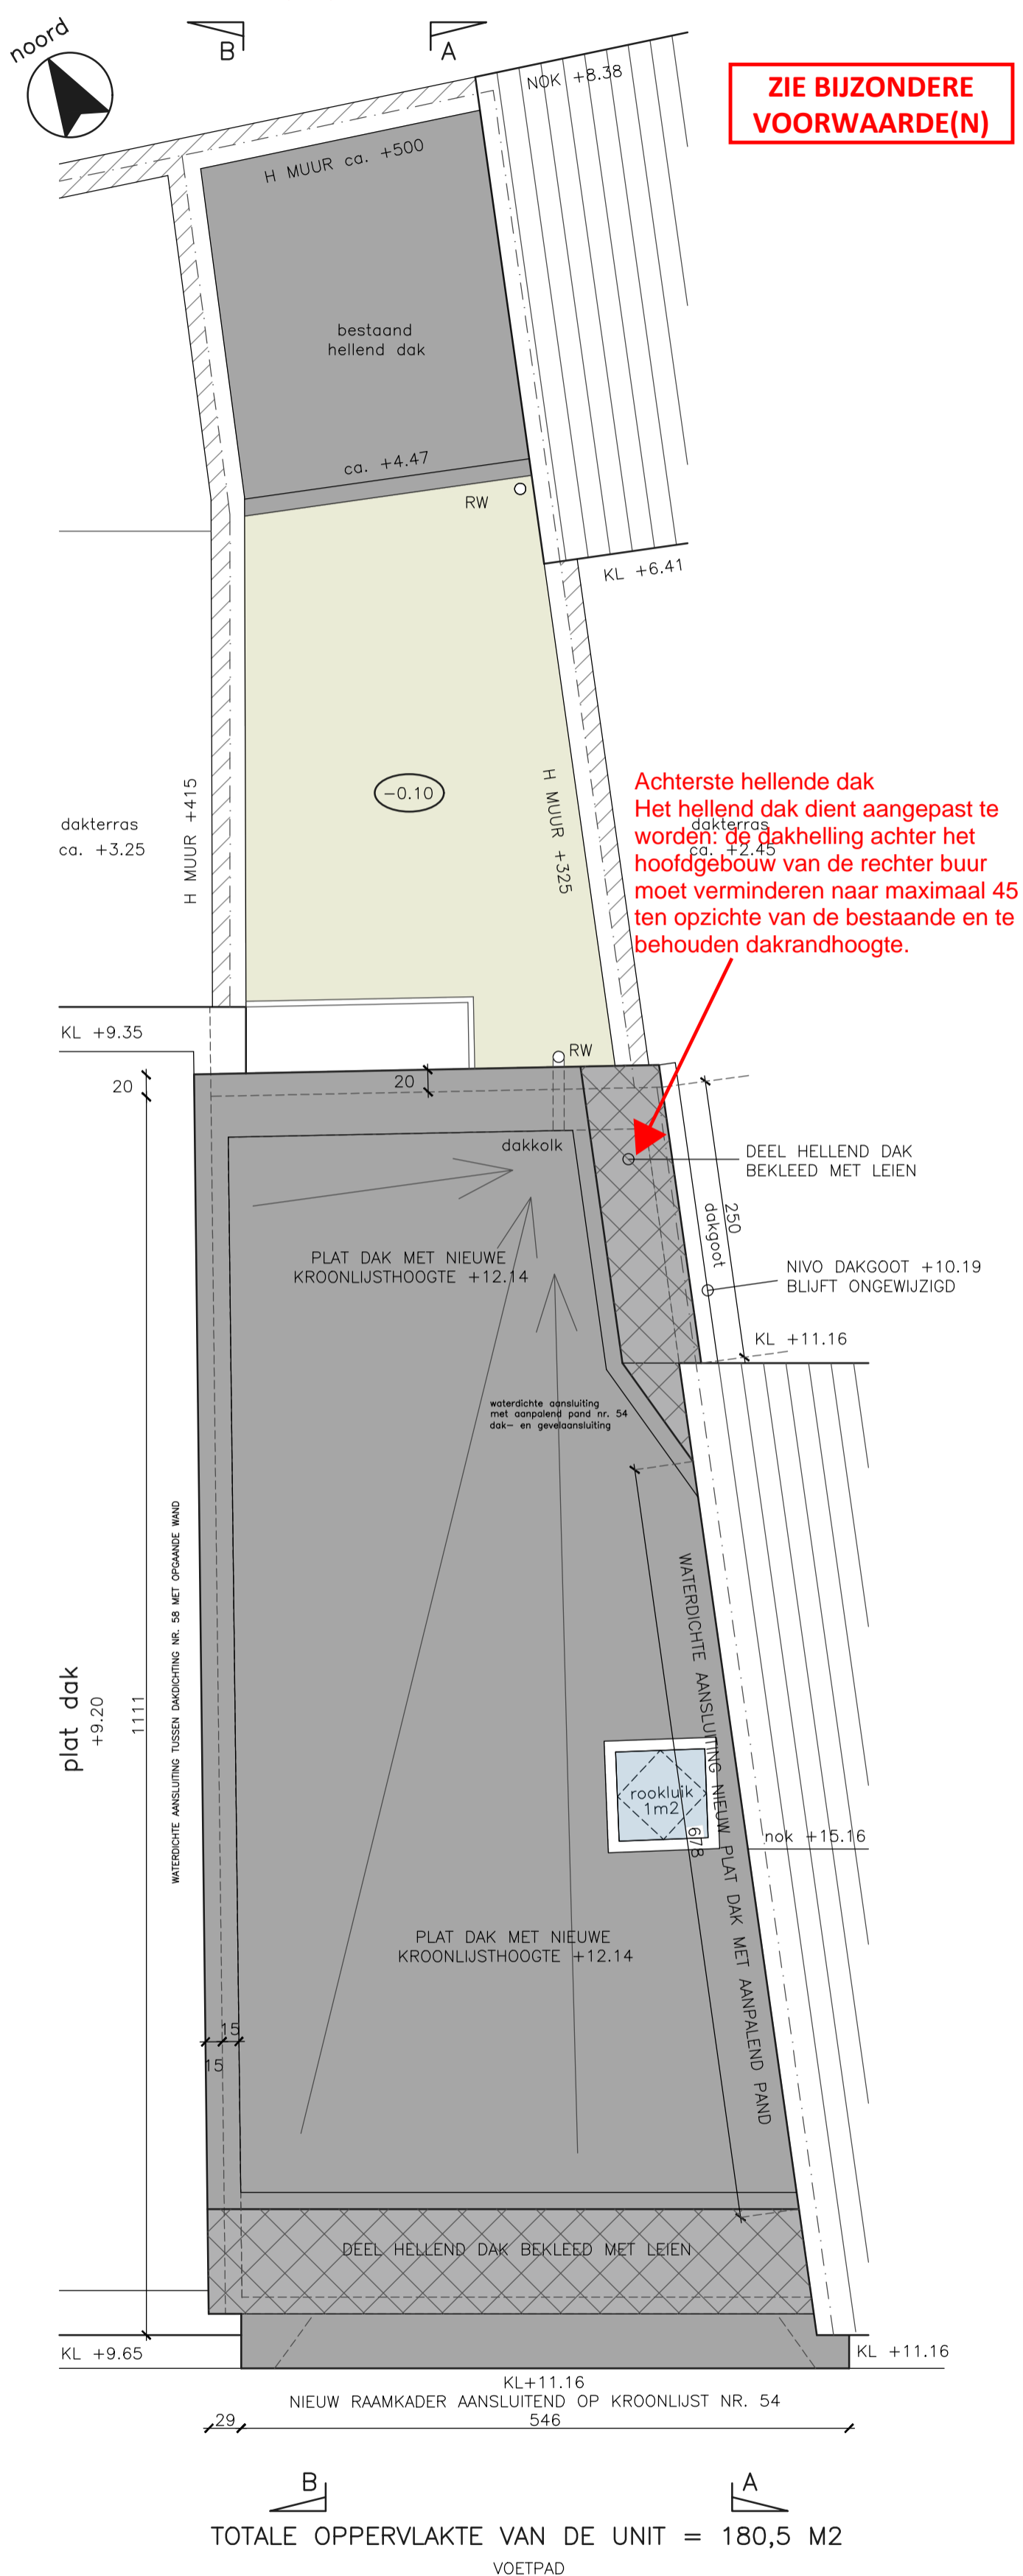

VOLWAARDIGE  
3DE VERDIEPING

|            |            |                              |        |          |
|------------|------------|------------------------------|--------|----------|
| dossier    | JASBIRRITU | OMGEVINGSDOSSIER             | datum  | 18/01/26 |
| plannummer | P_N_05     | plan                         | schaal | 1/50     |
|            |            | NIEUWE TOESTAND<br>DAKENPLAN |        |          |