


HET BETREFT EEN RECHTMATIG TOT STAND GEKOMEN KAMERWONING (6 kamers)
cfr. conformiteitsattest dd. 2/12/2019

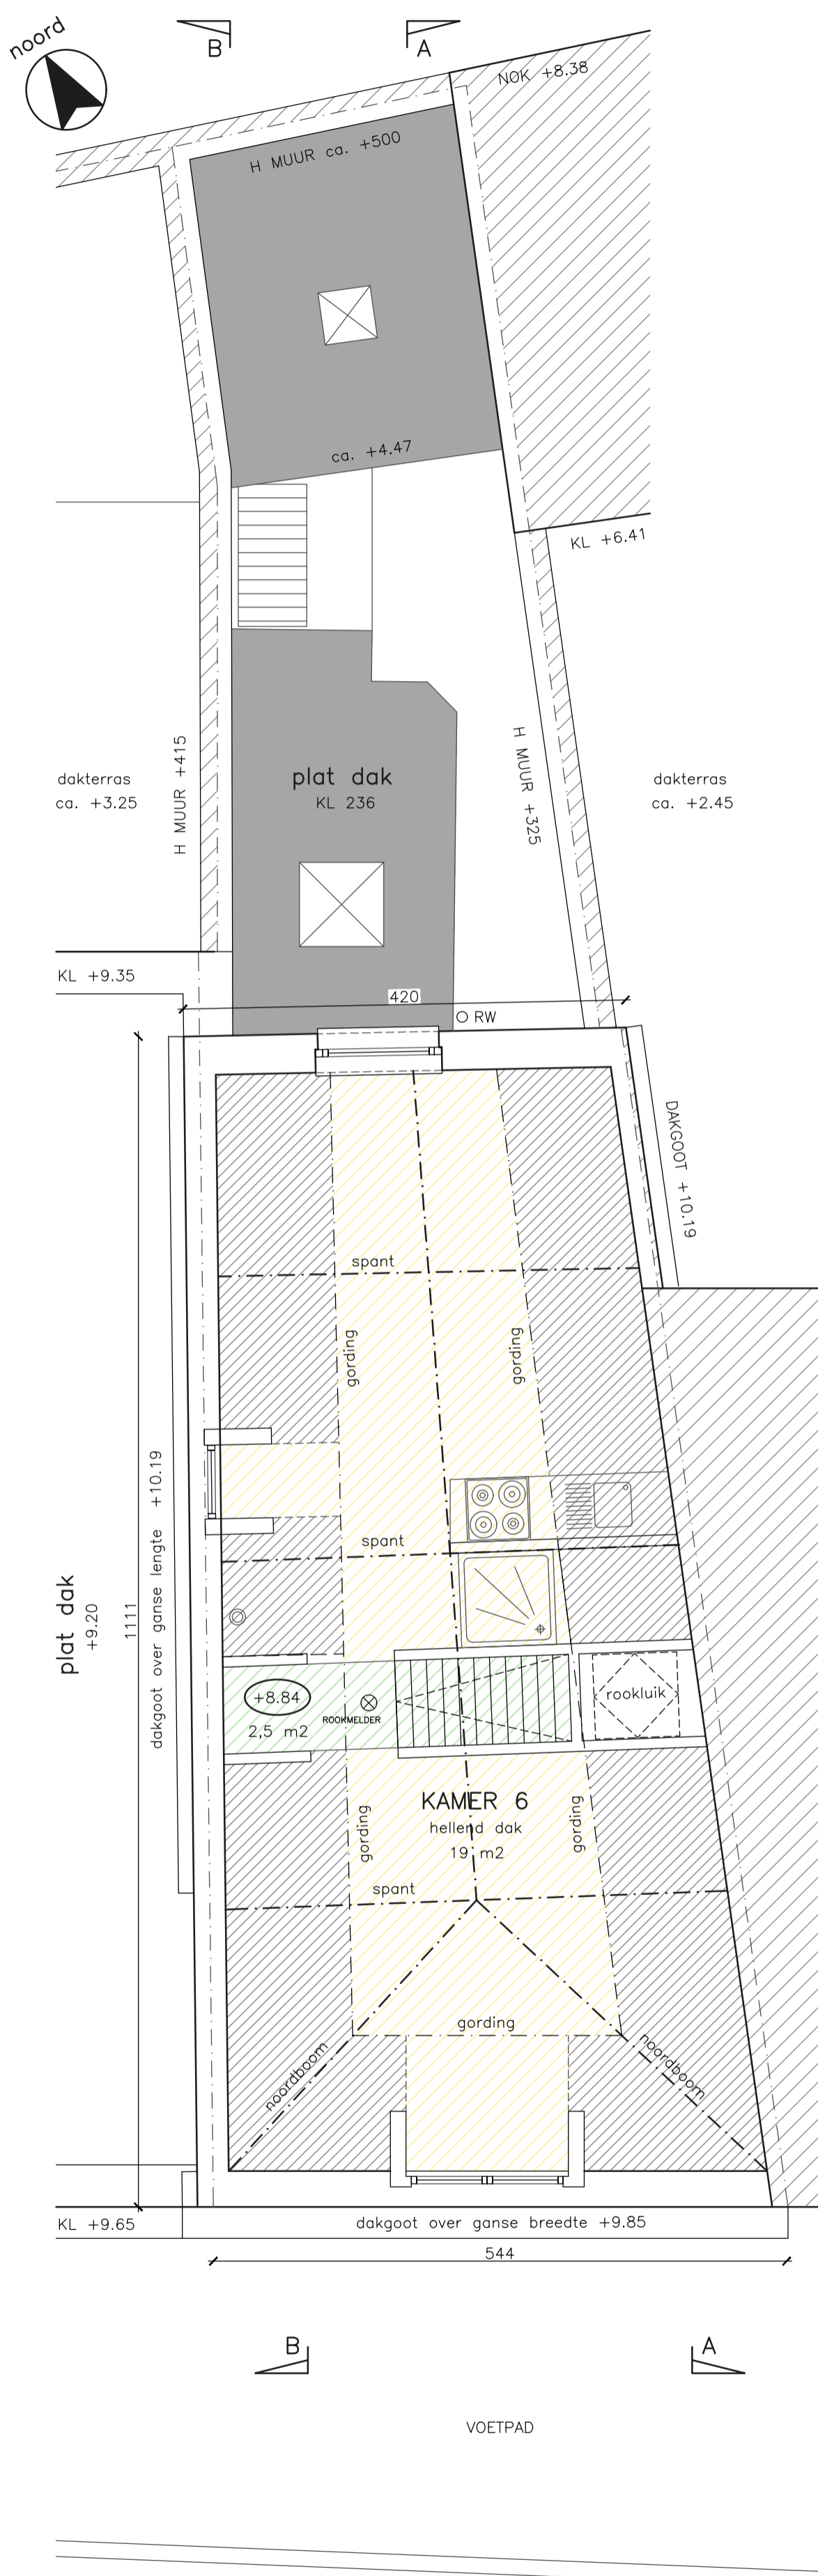

dossier	JASBIRRITU	OMGEVINGSDOSSIER	datum	18/01/26
plannummer	P_B_04	plan	schaal	1/50
		BESTAANDE TOESTAND 3DE VERDIEPING (DAK)		