



**ZIE BIJZONDERE
VOORWAARDE(N)**

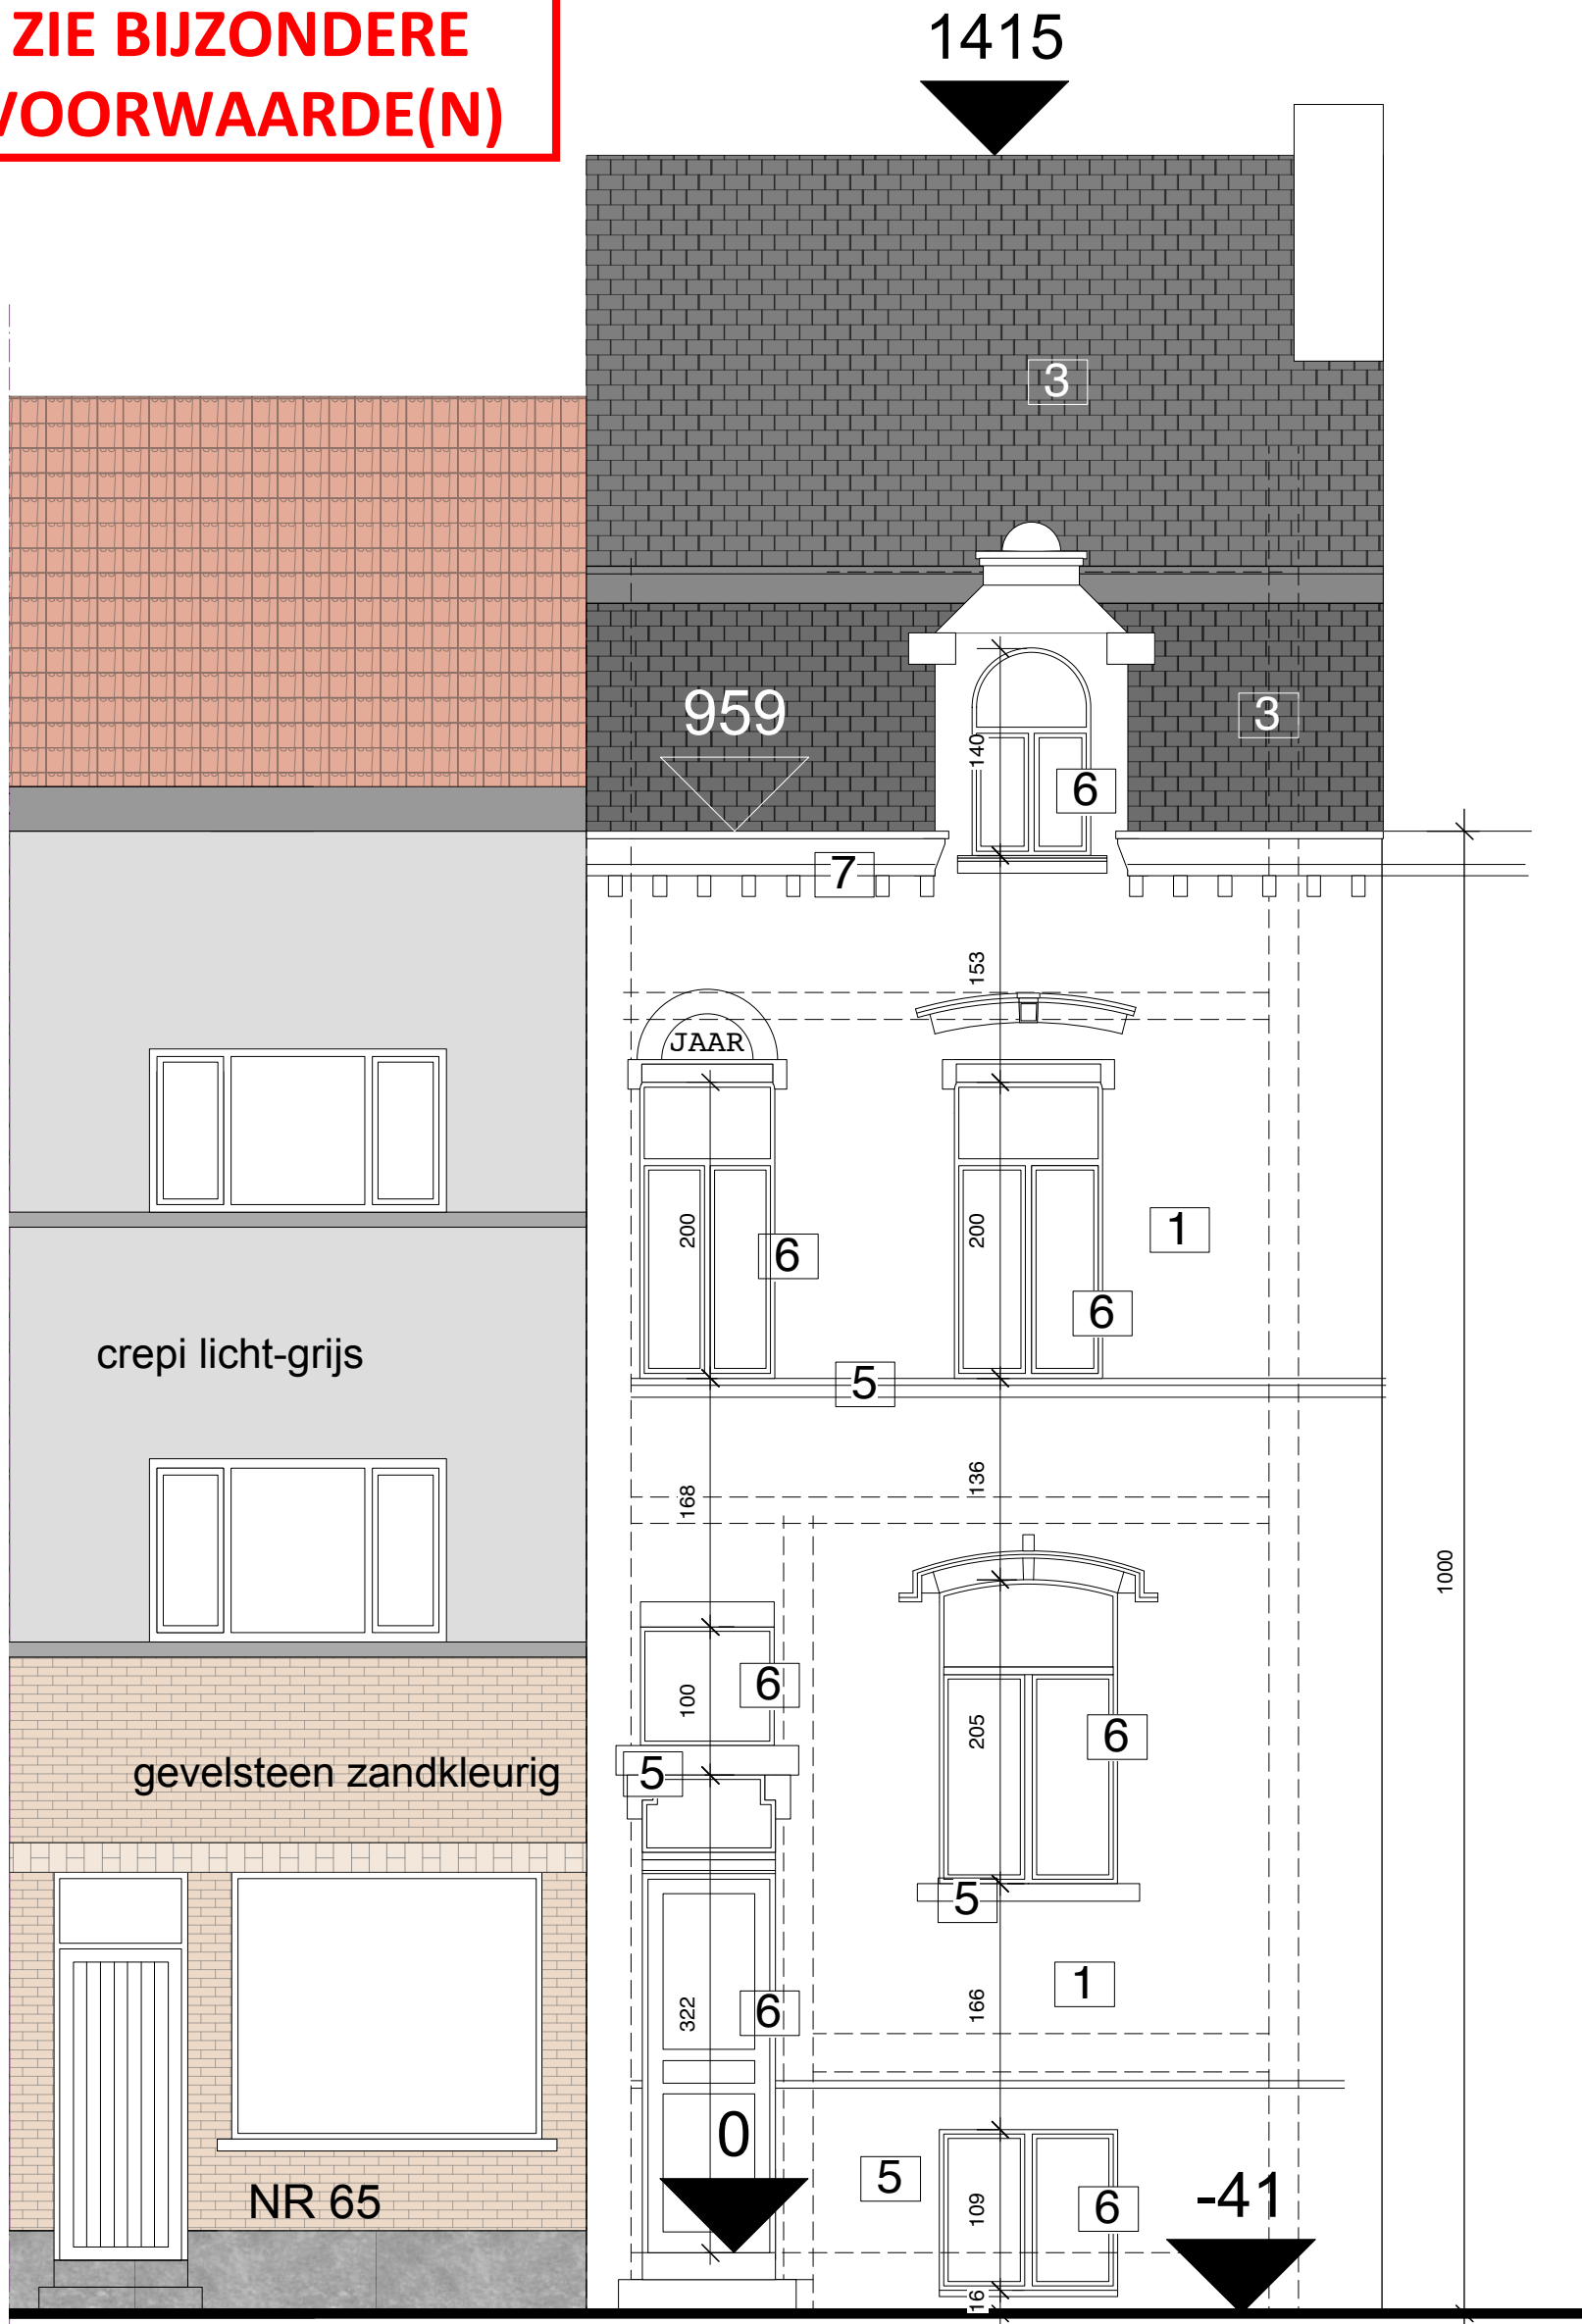

MATERIALEN

1. witte gevelsteen
2. rood-bruine gevelsteen
3. zwarte leien
4. rode gebakken pannen
5. plint en dorpels in arduin
6. ramen in grijs geschilderd hout
7. bakgoten in grijs geschilderd hout

VOORGEVEL
 nieuwe toestand (ongewijzigd)
 schaal 1/50

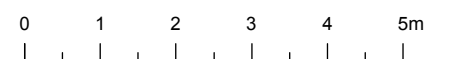

BA_2026022861_G_N_7_voorgevel

FUNCTIEWIJZIGING VAN 6 KAMERS NAAR 3 KAMERS

aanvrager : TRC - Gerrit Deplus
 Belgradostraat 65
 9000 Gent

BOUWAANVRAAG

ligging : Belgradostraat 67 Gent
 4de Afd. Stie D nr. 1492C

VOORGEVEL - NIEUWE TOESTAND

schaal
 1/50

datum
 18-02-2026

A3
 blad 7/10