



**ZIE BIJZONDERE  
VOORWAARDE(N)**

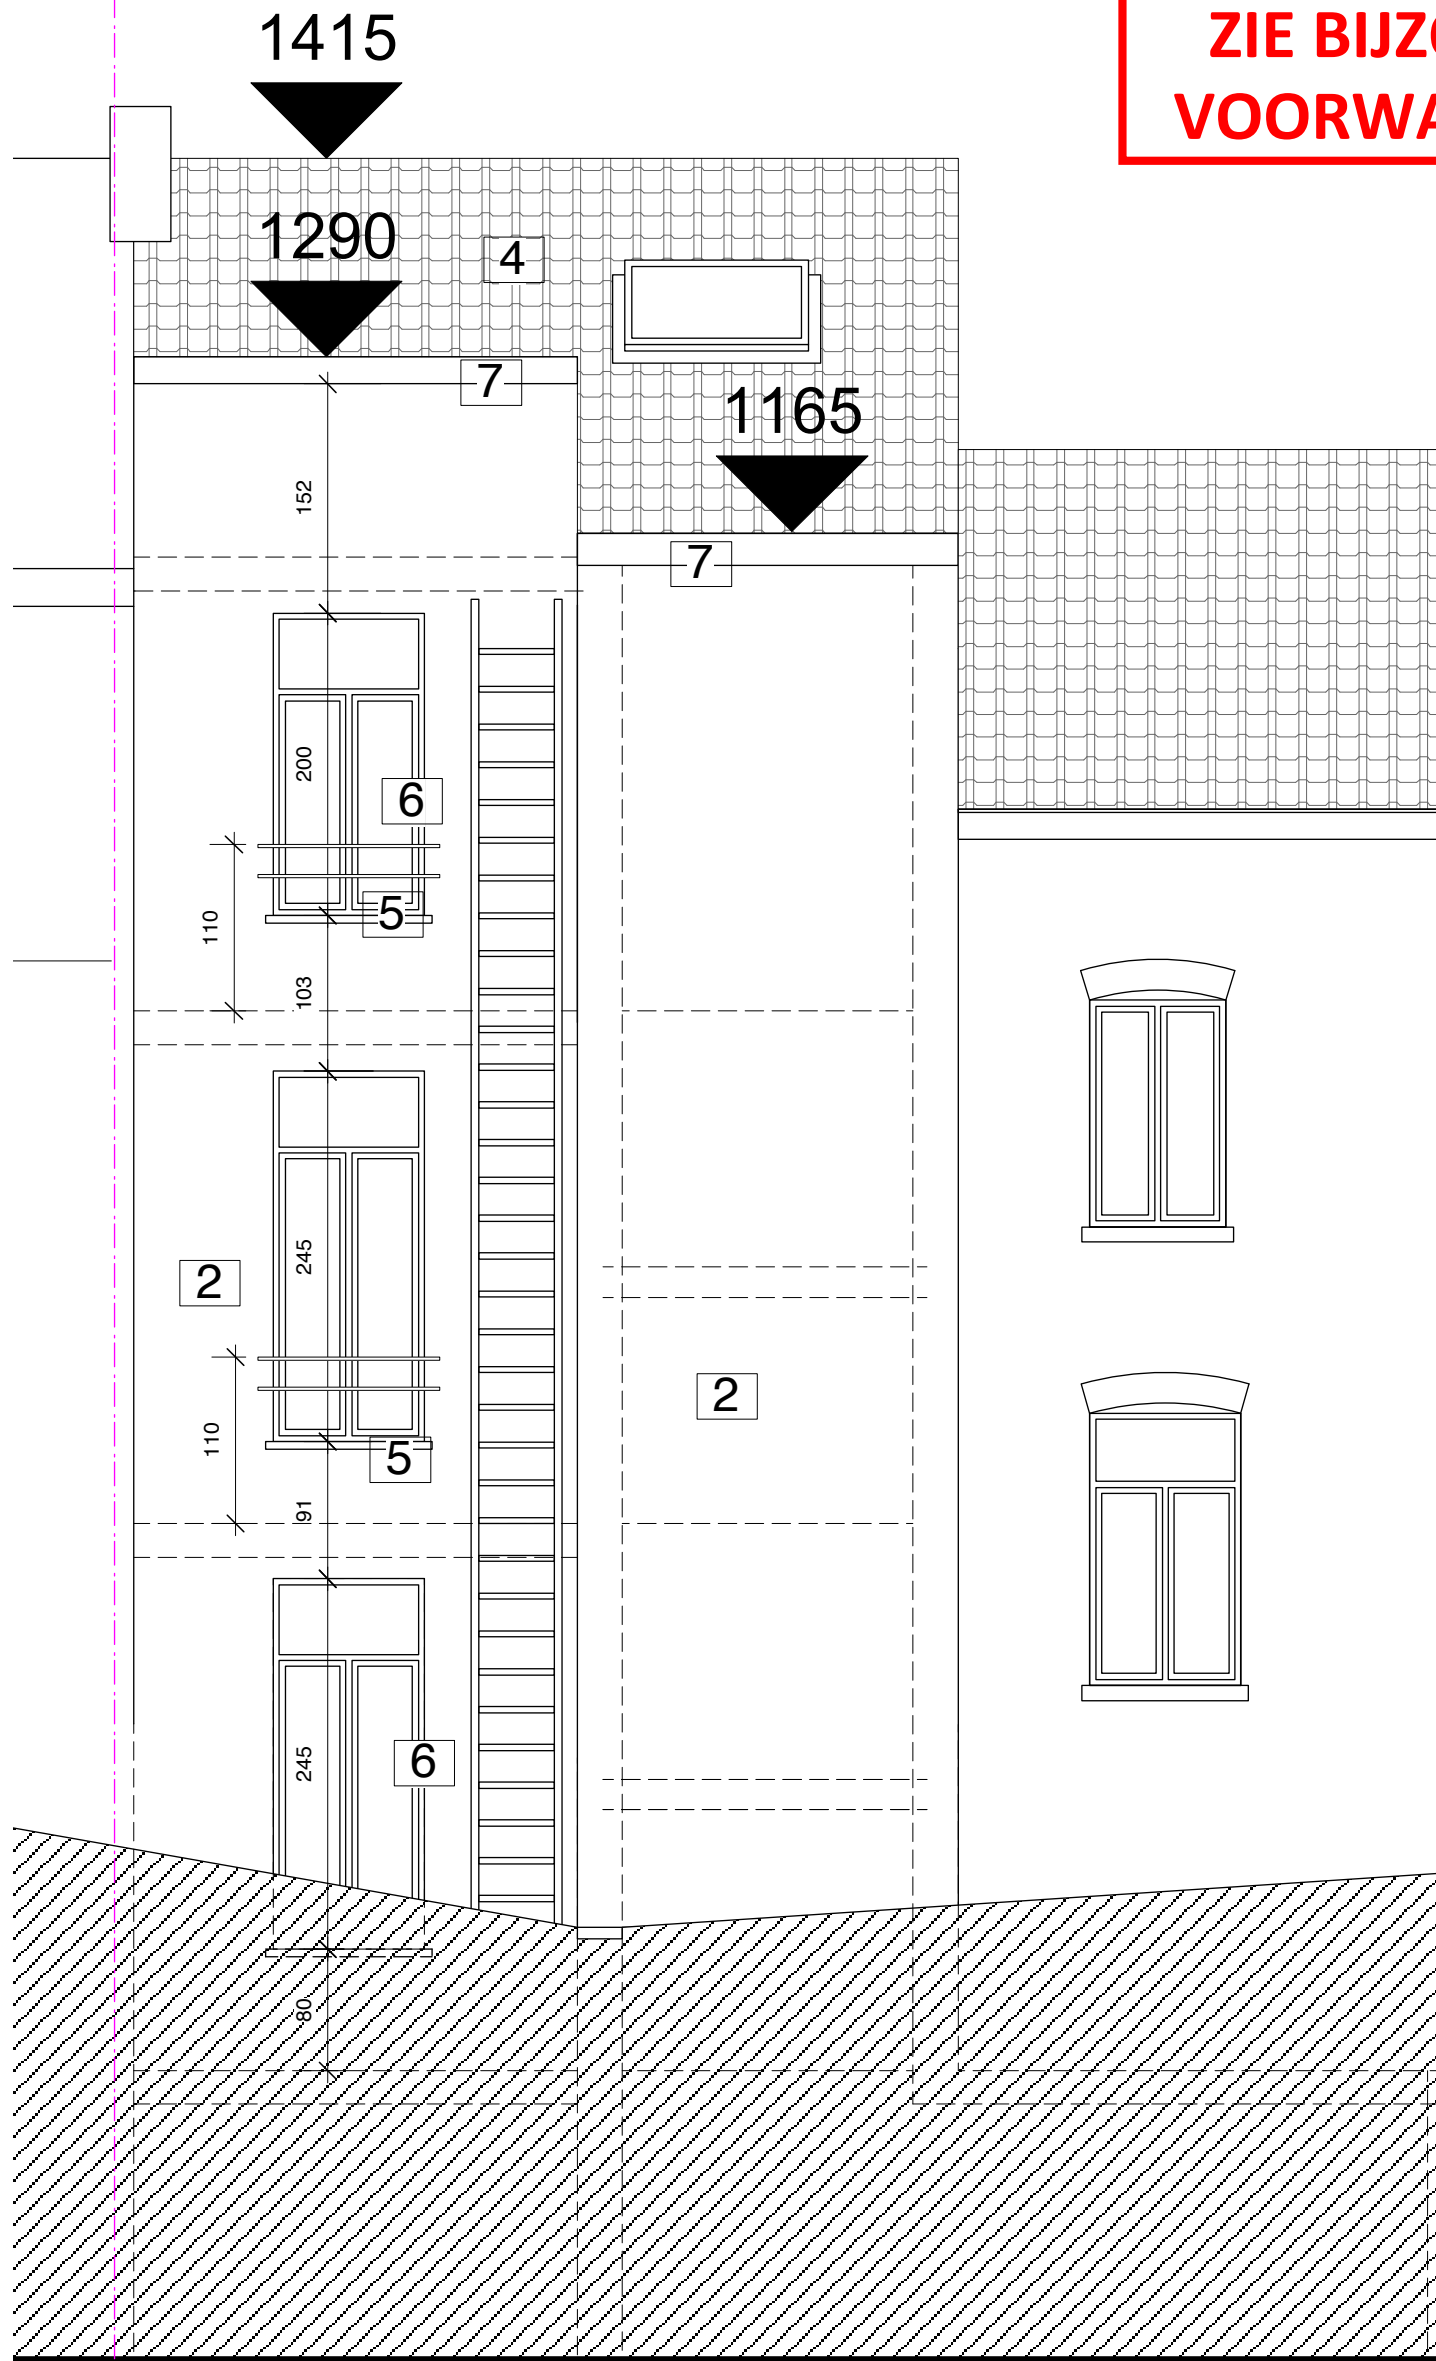

**MATERIALEN**

1. witte gevelsteen
2. rood-bruine gevelsteen
3. zwarte leien
4. rode gebakken pannen
5. plint en dorpels in arduin
6. ramen in grijs geschilderd hout
7. bakgoten in grijs geschilderd hout

**ACHTERGEVEL  
nieuwe toestand (ongewijzigd)  
schaal 1/50**

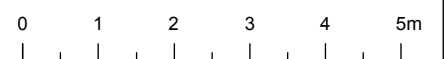

BA\_2026022861\_G\_N\_8\_achtergevel

**FUNTIEWIJZIGING VAN 6 KAMERS NAAR 1 KAMER EN 2 STUDIO'S**

aanvrager : TRC - Gerrit Deplus  
Belfradostraat 65  
9000 Gent

**BOUWAANVRAAG**

ligging : Belgradostraat 67 Gent  
4de Afd. Stie D nr. 1493A en 1492C

**ACHTERGEVEL - NIEUWE TOESTAND**

schaal  
1/50

datum  
18-02-2026

A3  
blad 8/10