



DAKOPBOUW  
 - gebakken pannen  
 - tengel- en panlatten  
 - 22 cm isolatie  
 - spanten 22/3,5

VELUX  
 114x118

DAKOPBOUW  
 - zwarte leien  
 - tengel- en panlatten  
 - 22 cm isolatie  
 - spanten 22/3,5

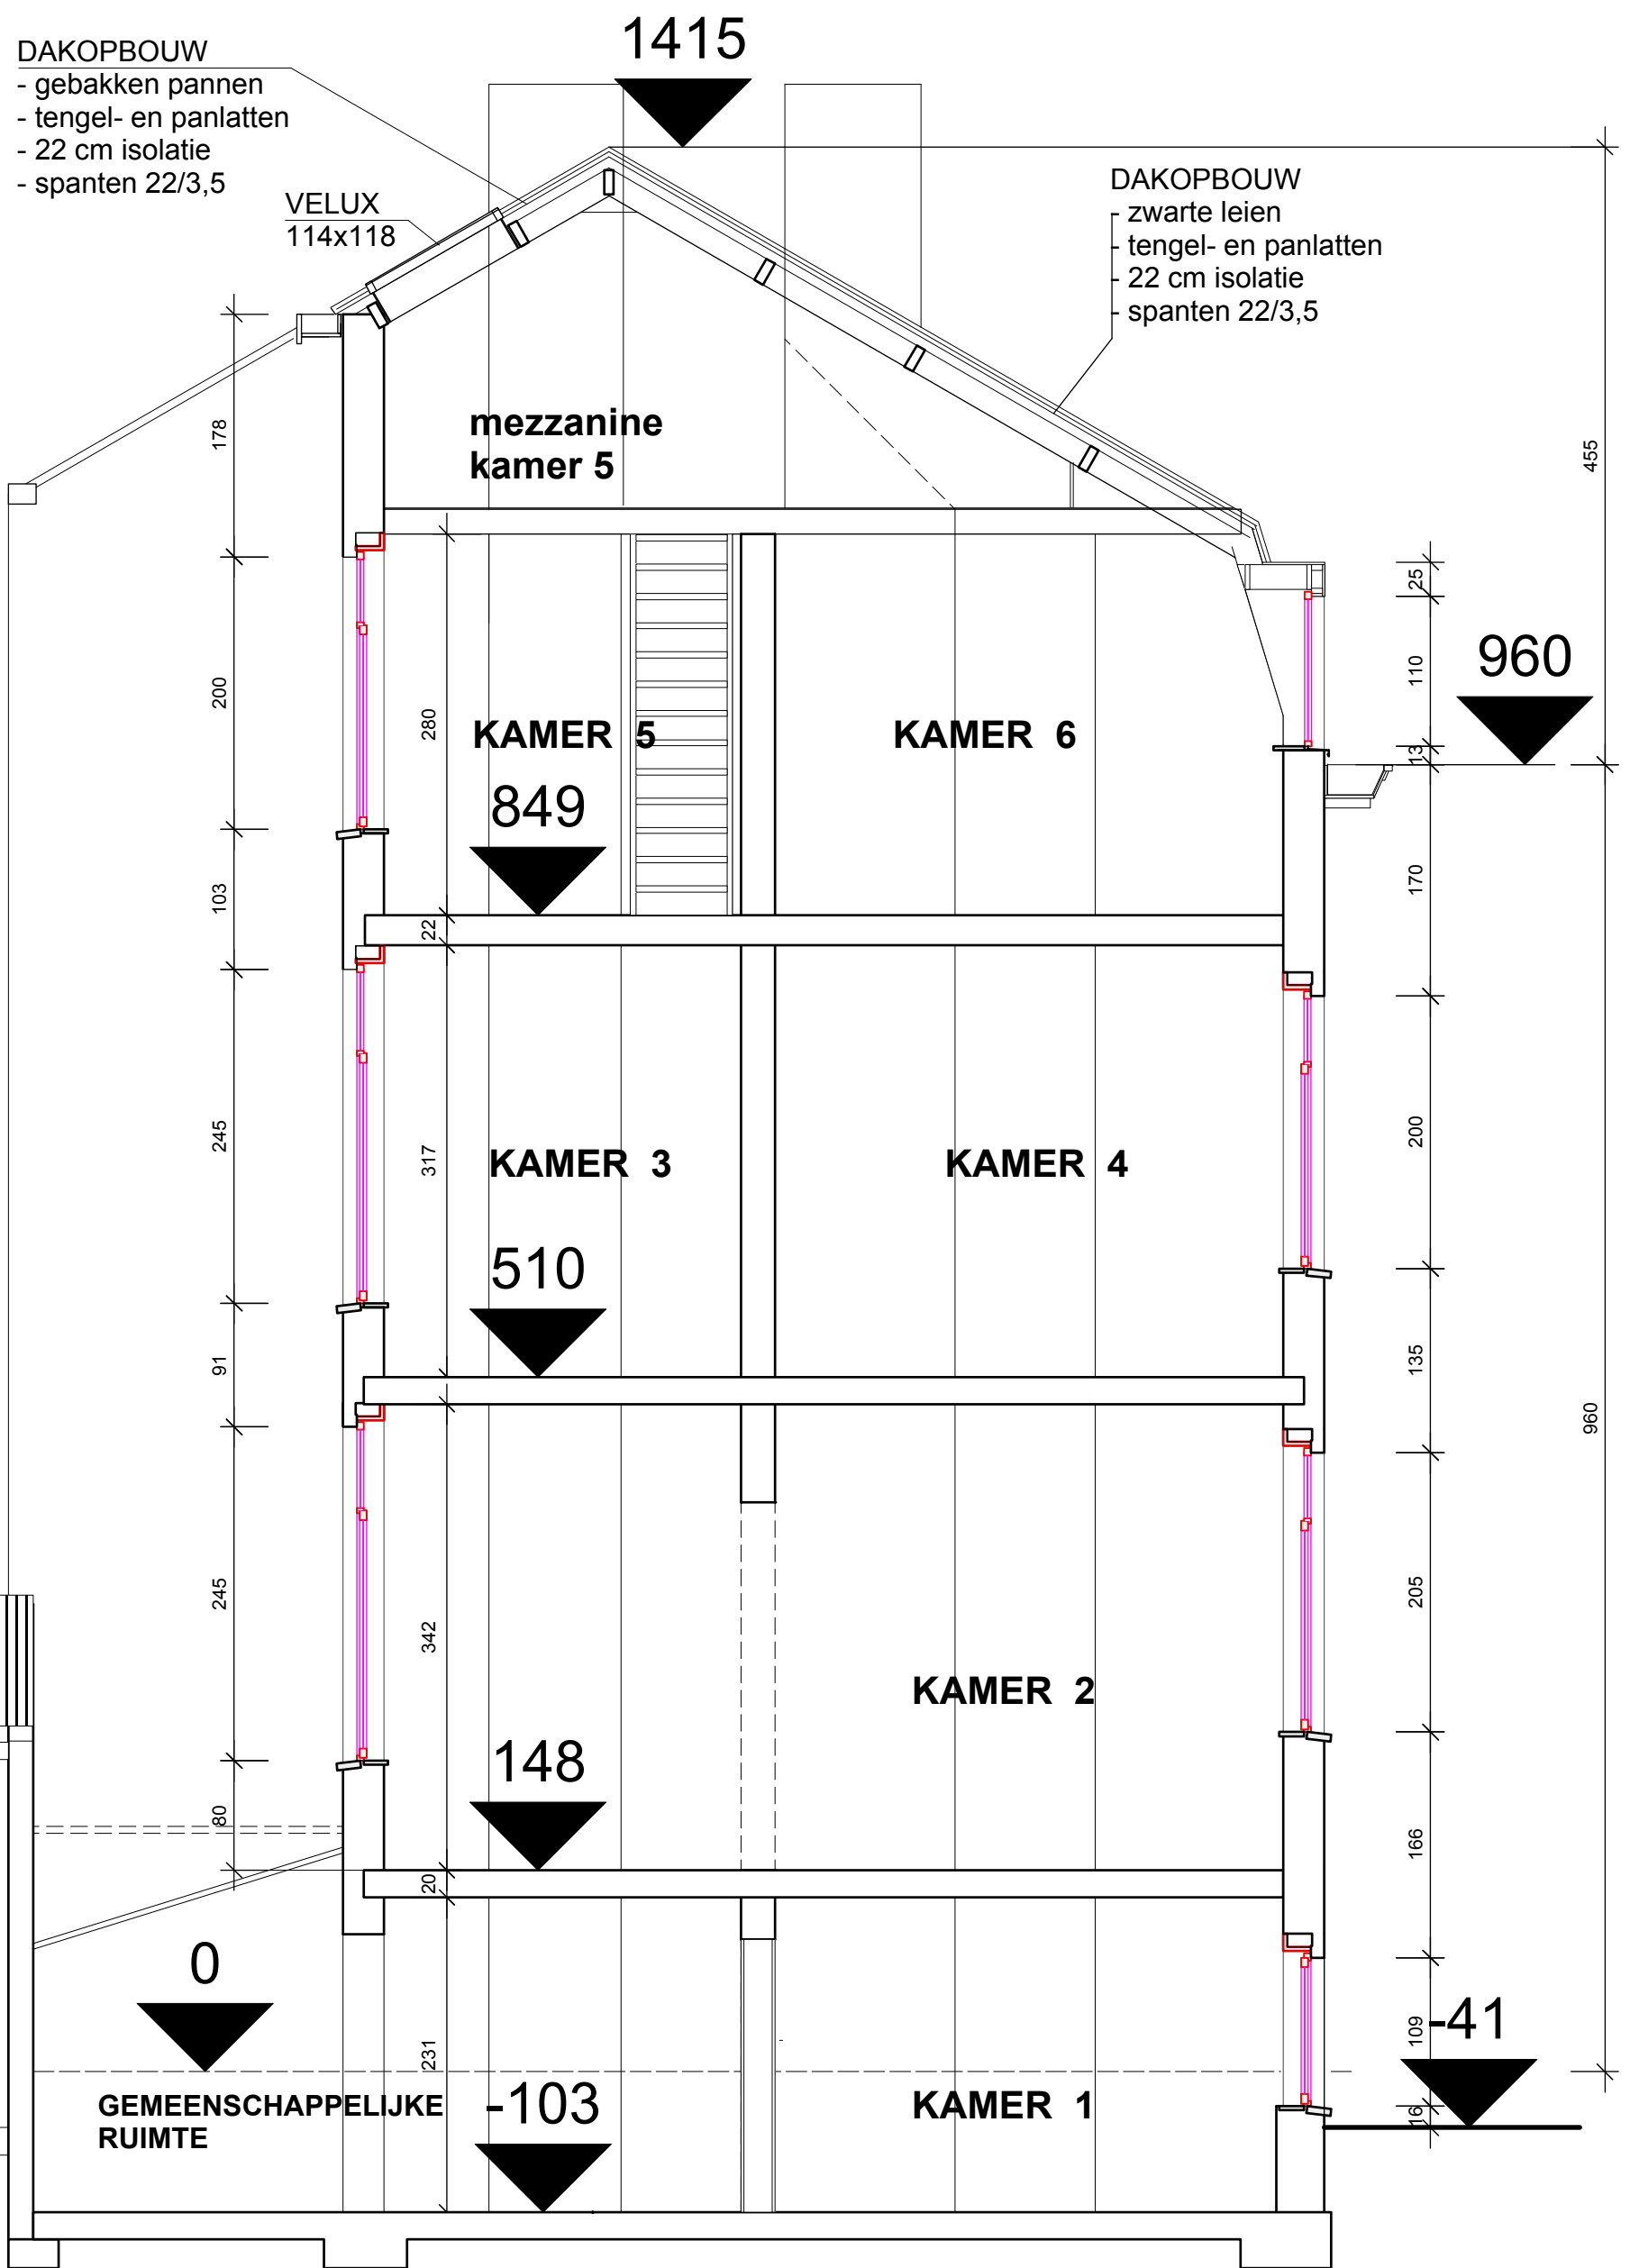

DOORSNEDE A-A'  
 bestaande toestand  
 schaal 1/50

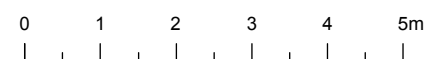

BA\_2026022861\_S\_B\_6\_doorsnede A-A'

FUNCTIEWIJZIGING VAN 6 KAMERS NAAR 3 KAMERS

aanvrager : TRC - Gerrit Deplus  
 Belgradostraat 65  
 9000 Gent

BOUWAANVRAAG

ligging : Belgradostraat 67 Gent  
 4de Afd. Stie D nr. 1493A en 1492C

DOORSNEDE A-A' - BESTAANDE TOESTAND

schaal  
 1/50

datum  
 18-02-2026

A3  
 blad 6/10