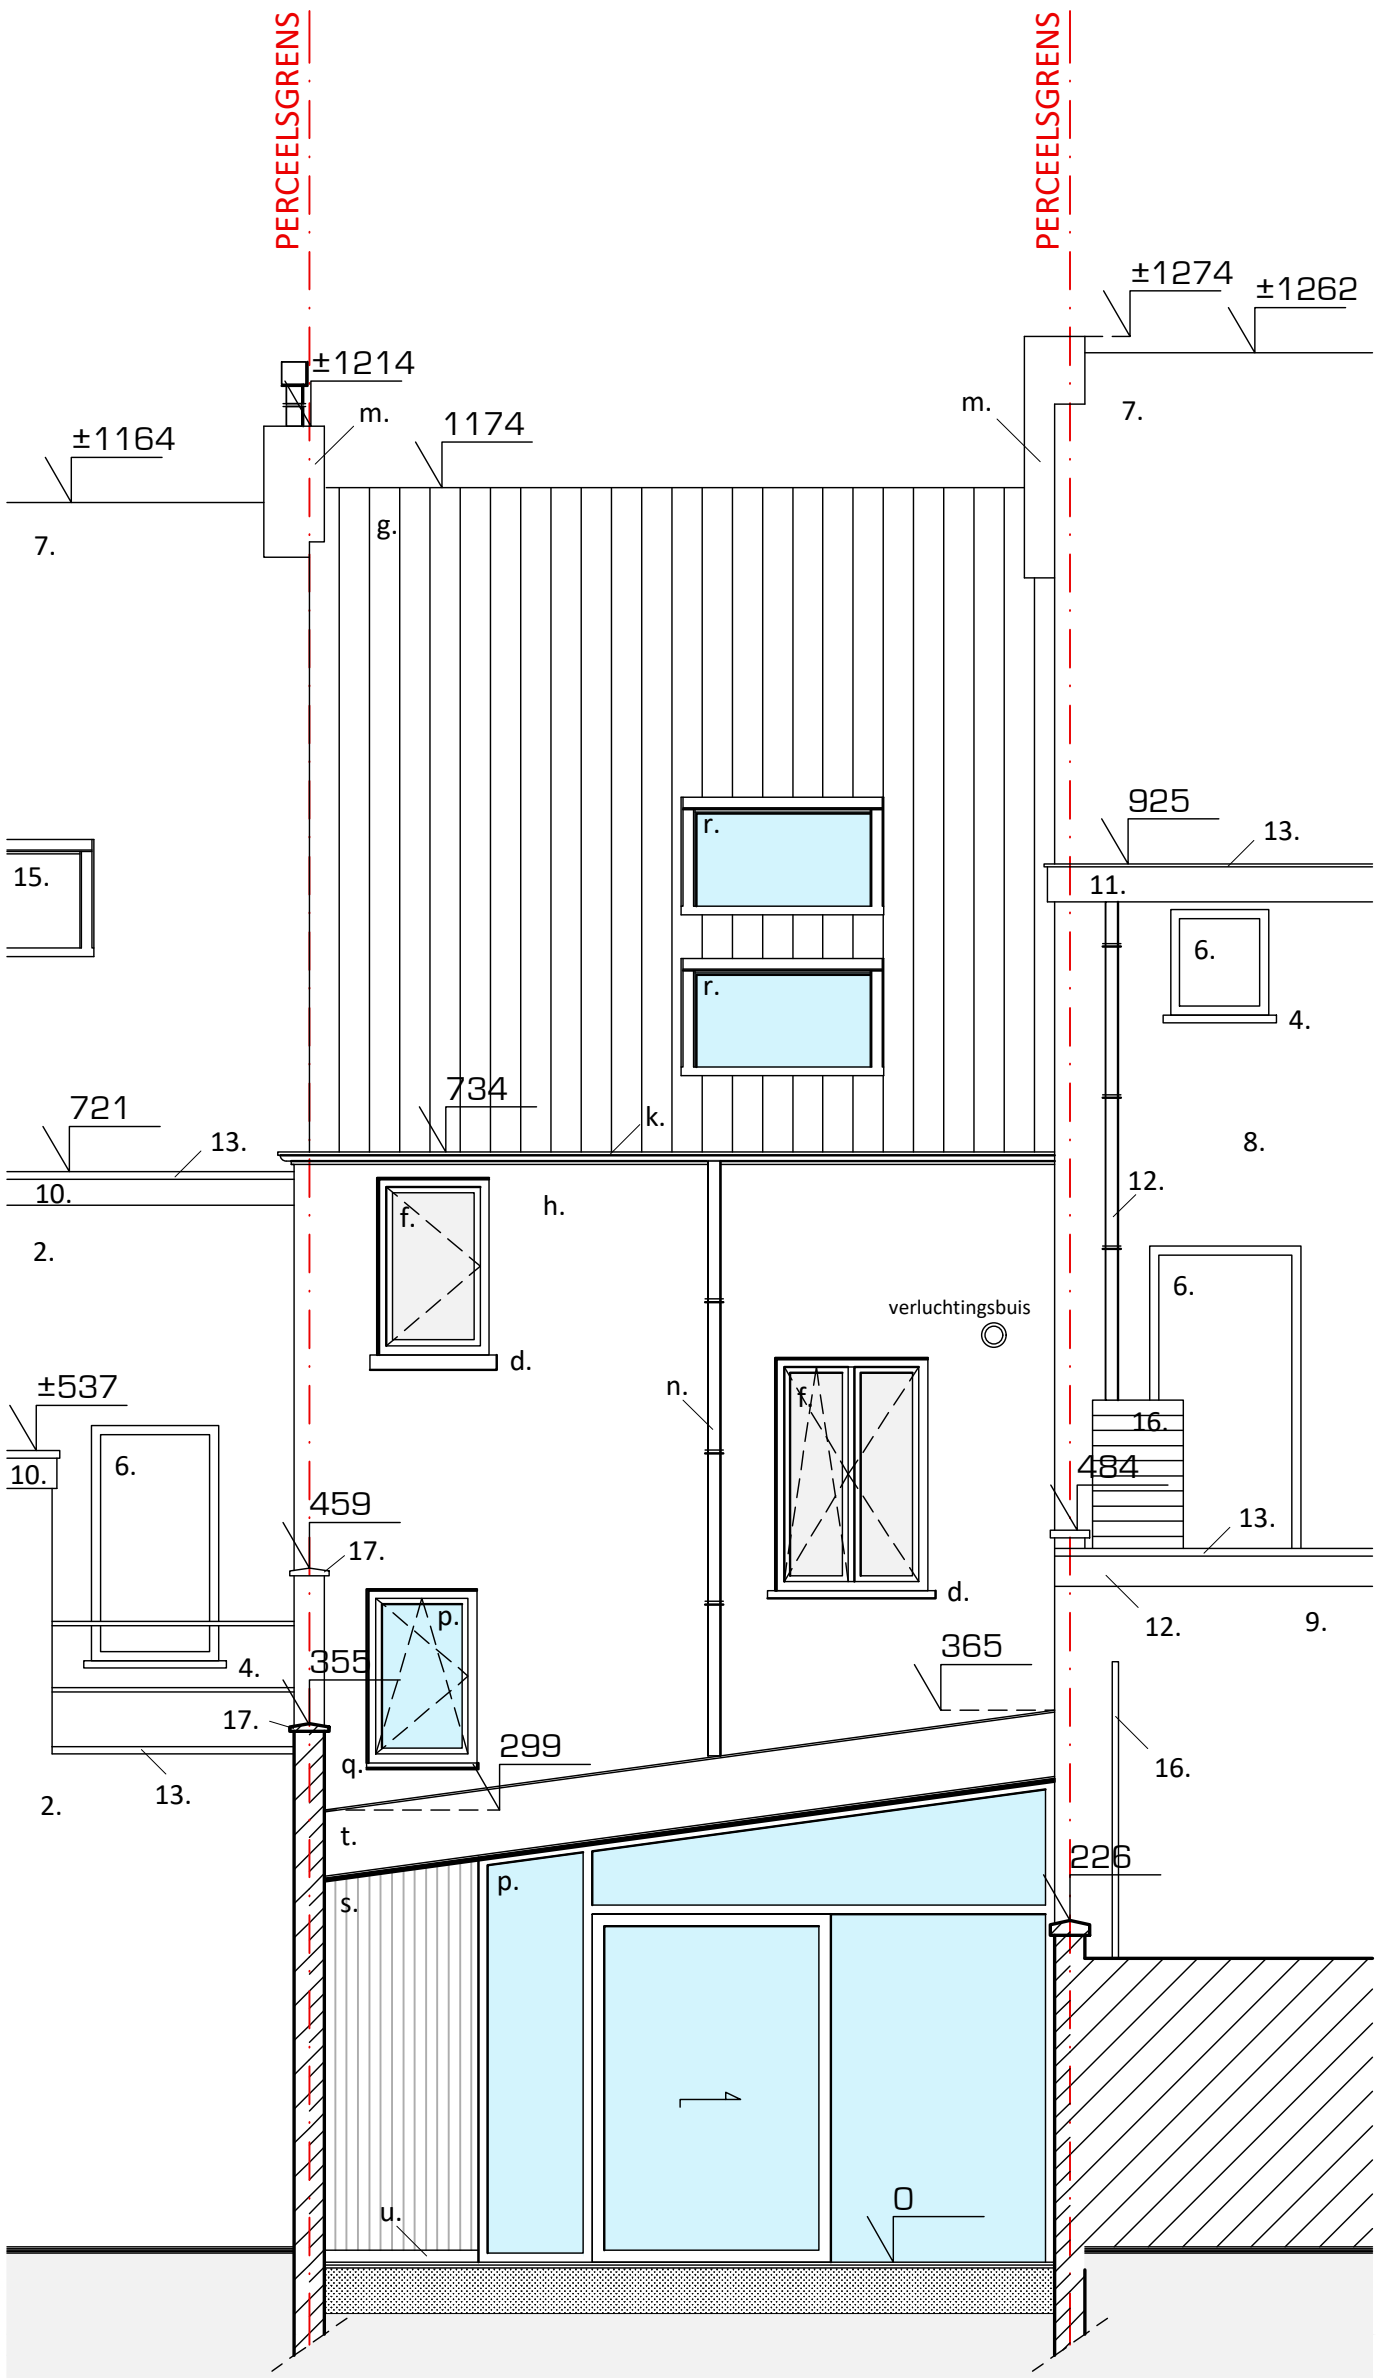


ACHTERGEVEL

**ZIE BIJZONDERE VOORWAARDE(N)**

0 0.5 1 2.5 5 meter

WOW ARCHITECTUUR | INTERIEUR

**BLNPT.125** 7 apr 2026 VERGUNNING AANVRAAG

Nieuw - Achtergevel Schaal 1:50 - A3

*BLNPT_125_vergunning*

*Plannen en tekeningen mogen niet gekopieerd en/of verspreid worden in welke vorm dan ook, zonder voorafgaande schriftelijke toestemming van de ontwerper.*