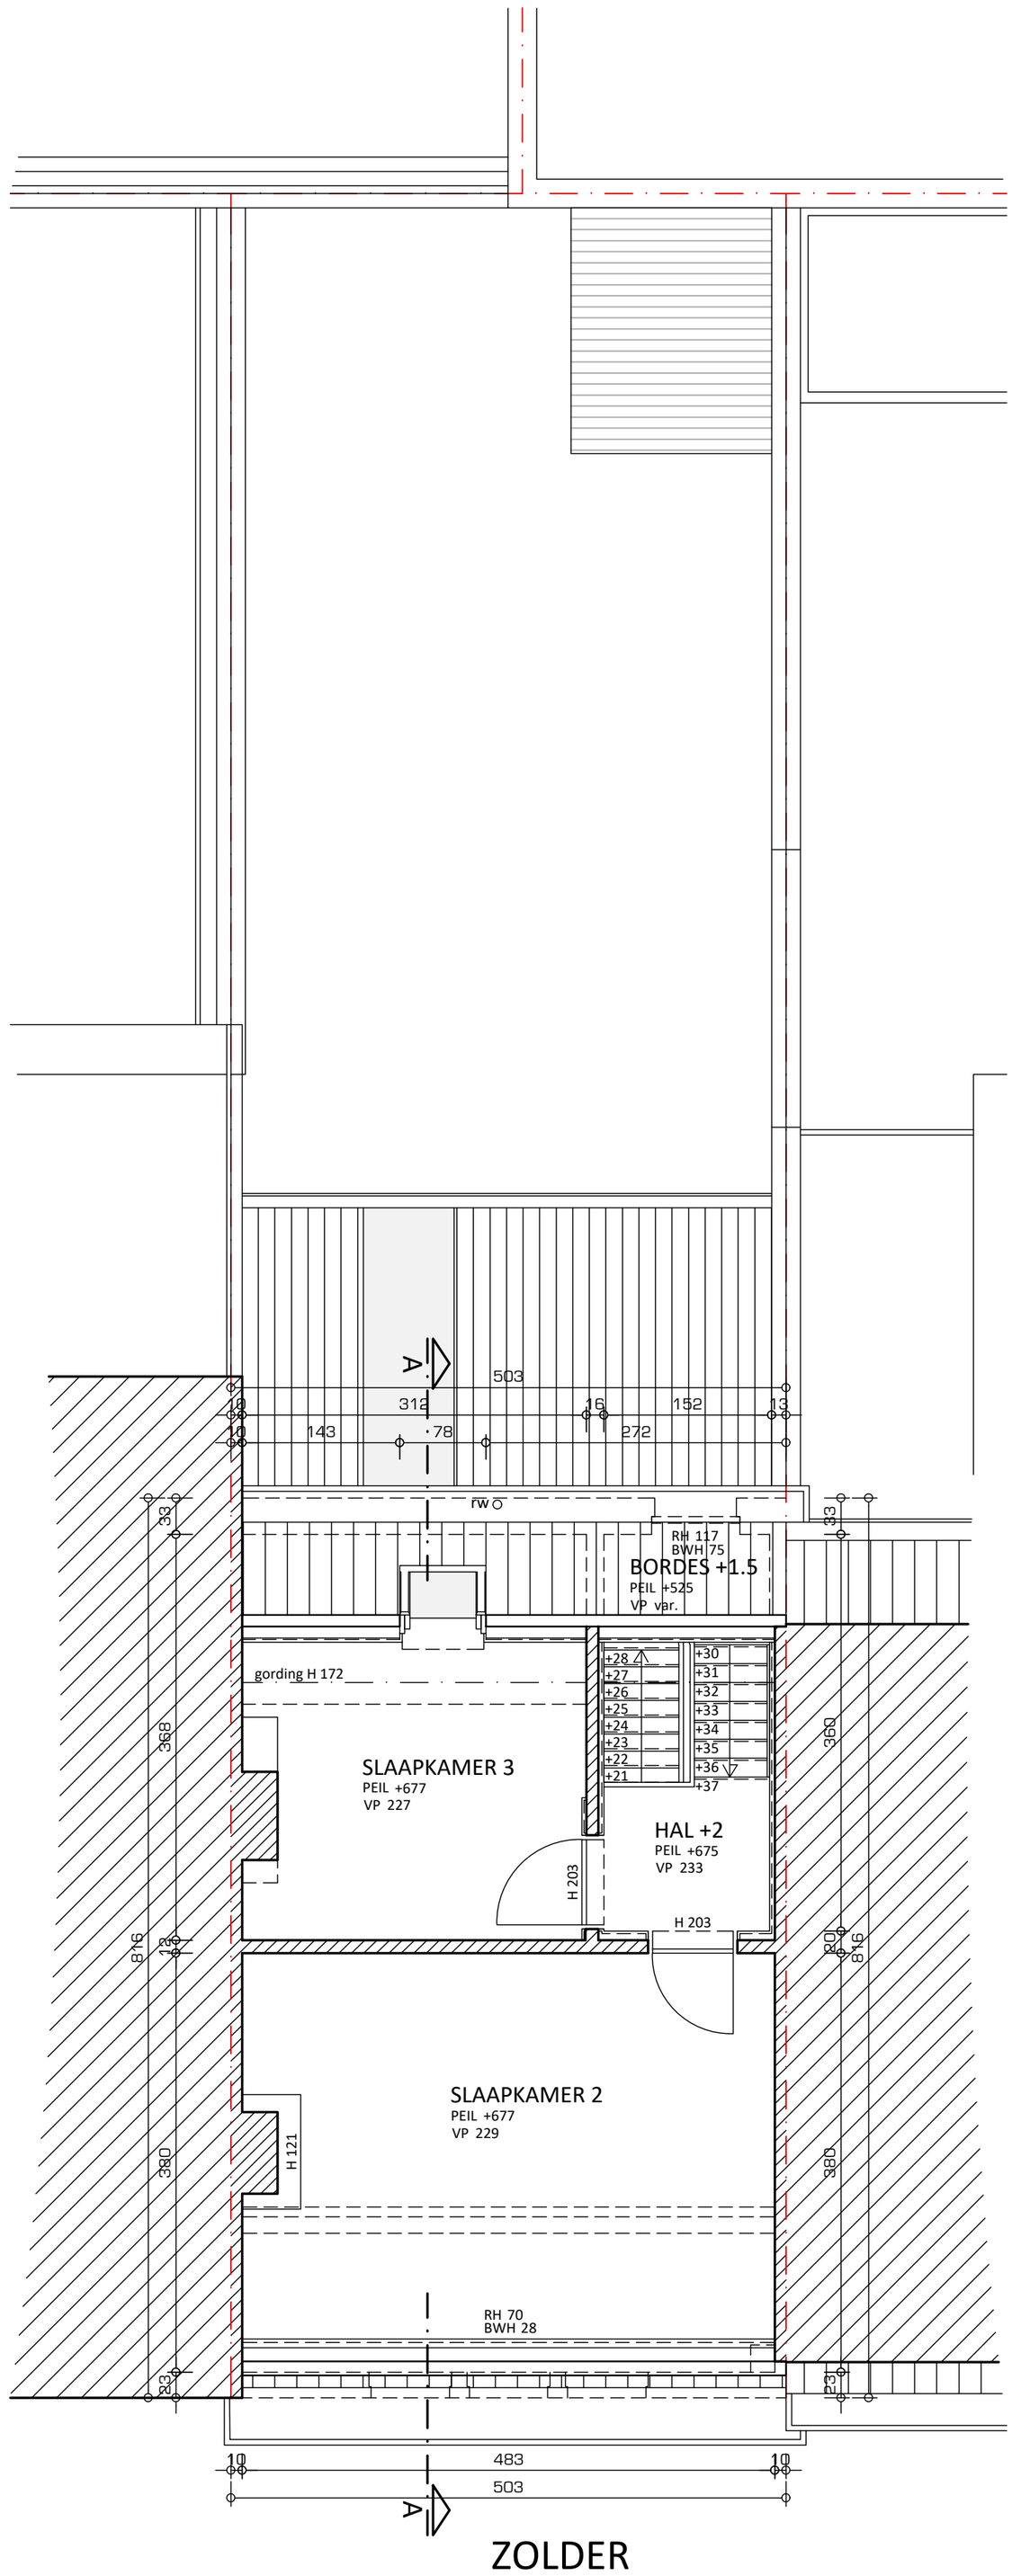

ZOLDER

horizontale snede op H160cm (tov peil +677)

0 0.5 1 2.5 5 meter

WOW ARCHITECTUUR | INTERIEUR

BLNPT.125 7 apr 2026

VERGUNNING AANVRAAG

Bestaand - Verdieping 2

Schaal 1:50 - A2

BLNPT_125_vergunning

Plannen en tekeningen mogen niet gekopieerd en/of verspreid worden in welke vorm dan ook, zonder voorafgaande schriftelijke toestemming van de ontwerper.