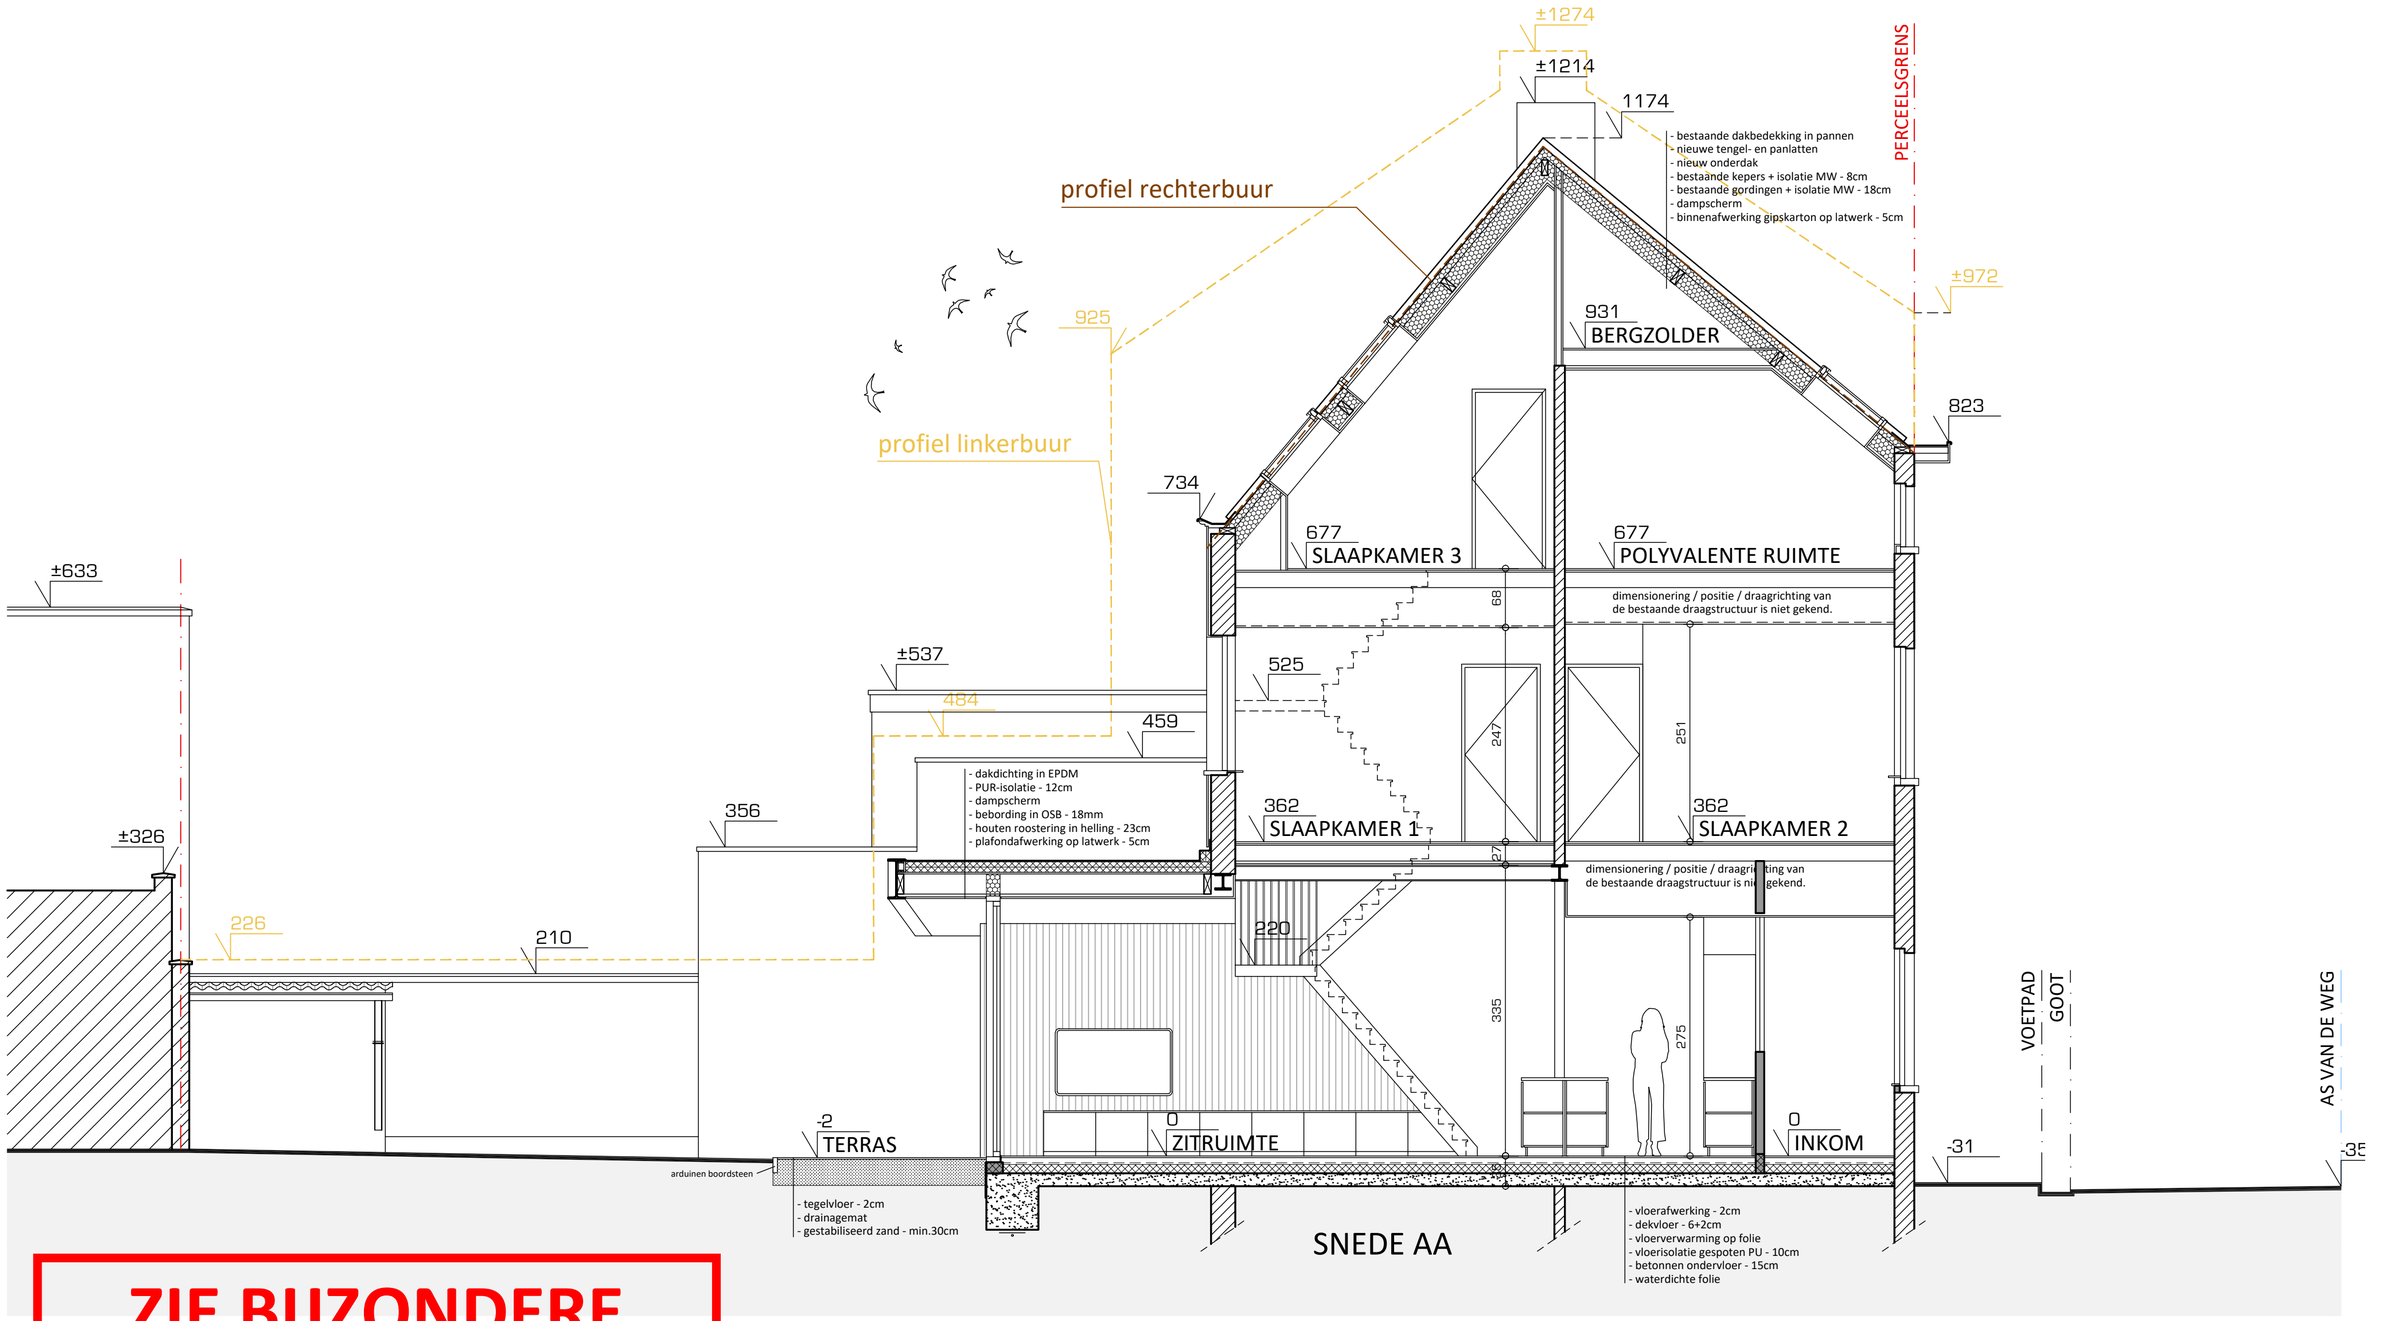

ZIE BIJZONDERE VOORWAARDE(N)

WOW ARCHITECTUUR | INTERIEUR

BLNPT.125 7 apr 2026 VERGUNNING AANVRAAG

Nieuw - Snede AA Schaal 1:50 - A2

BLNPT_125_vergunning

Plannen en tekeningen mogen niet gekopieerd en/of verspreid worden in welke vorm dan ook, zonder voorafgaande schriftelijke toestemming van de ontwerper.