


# Inplanting nieuwe toestand

Voorwerp aanvraag:  
Te verbouwen & te  
renoveren  
opslagruimte

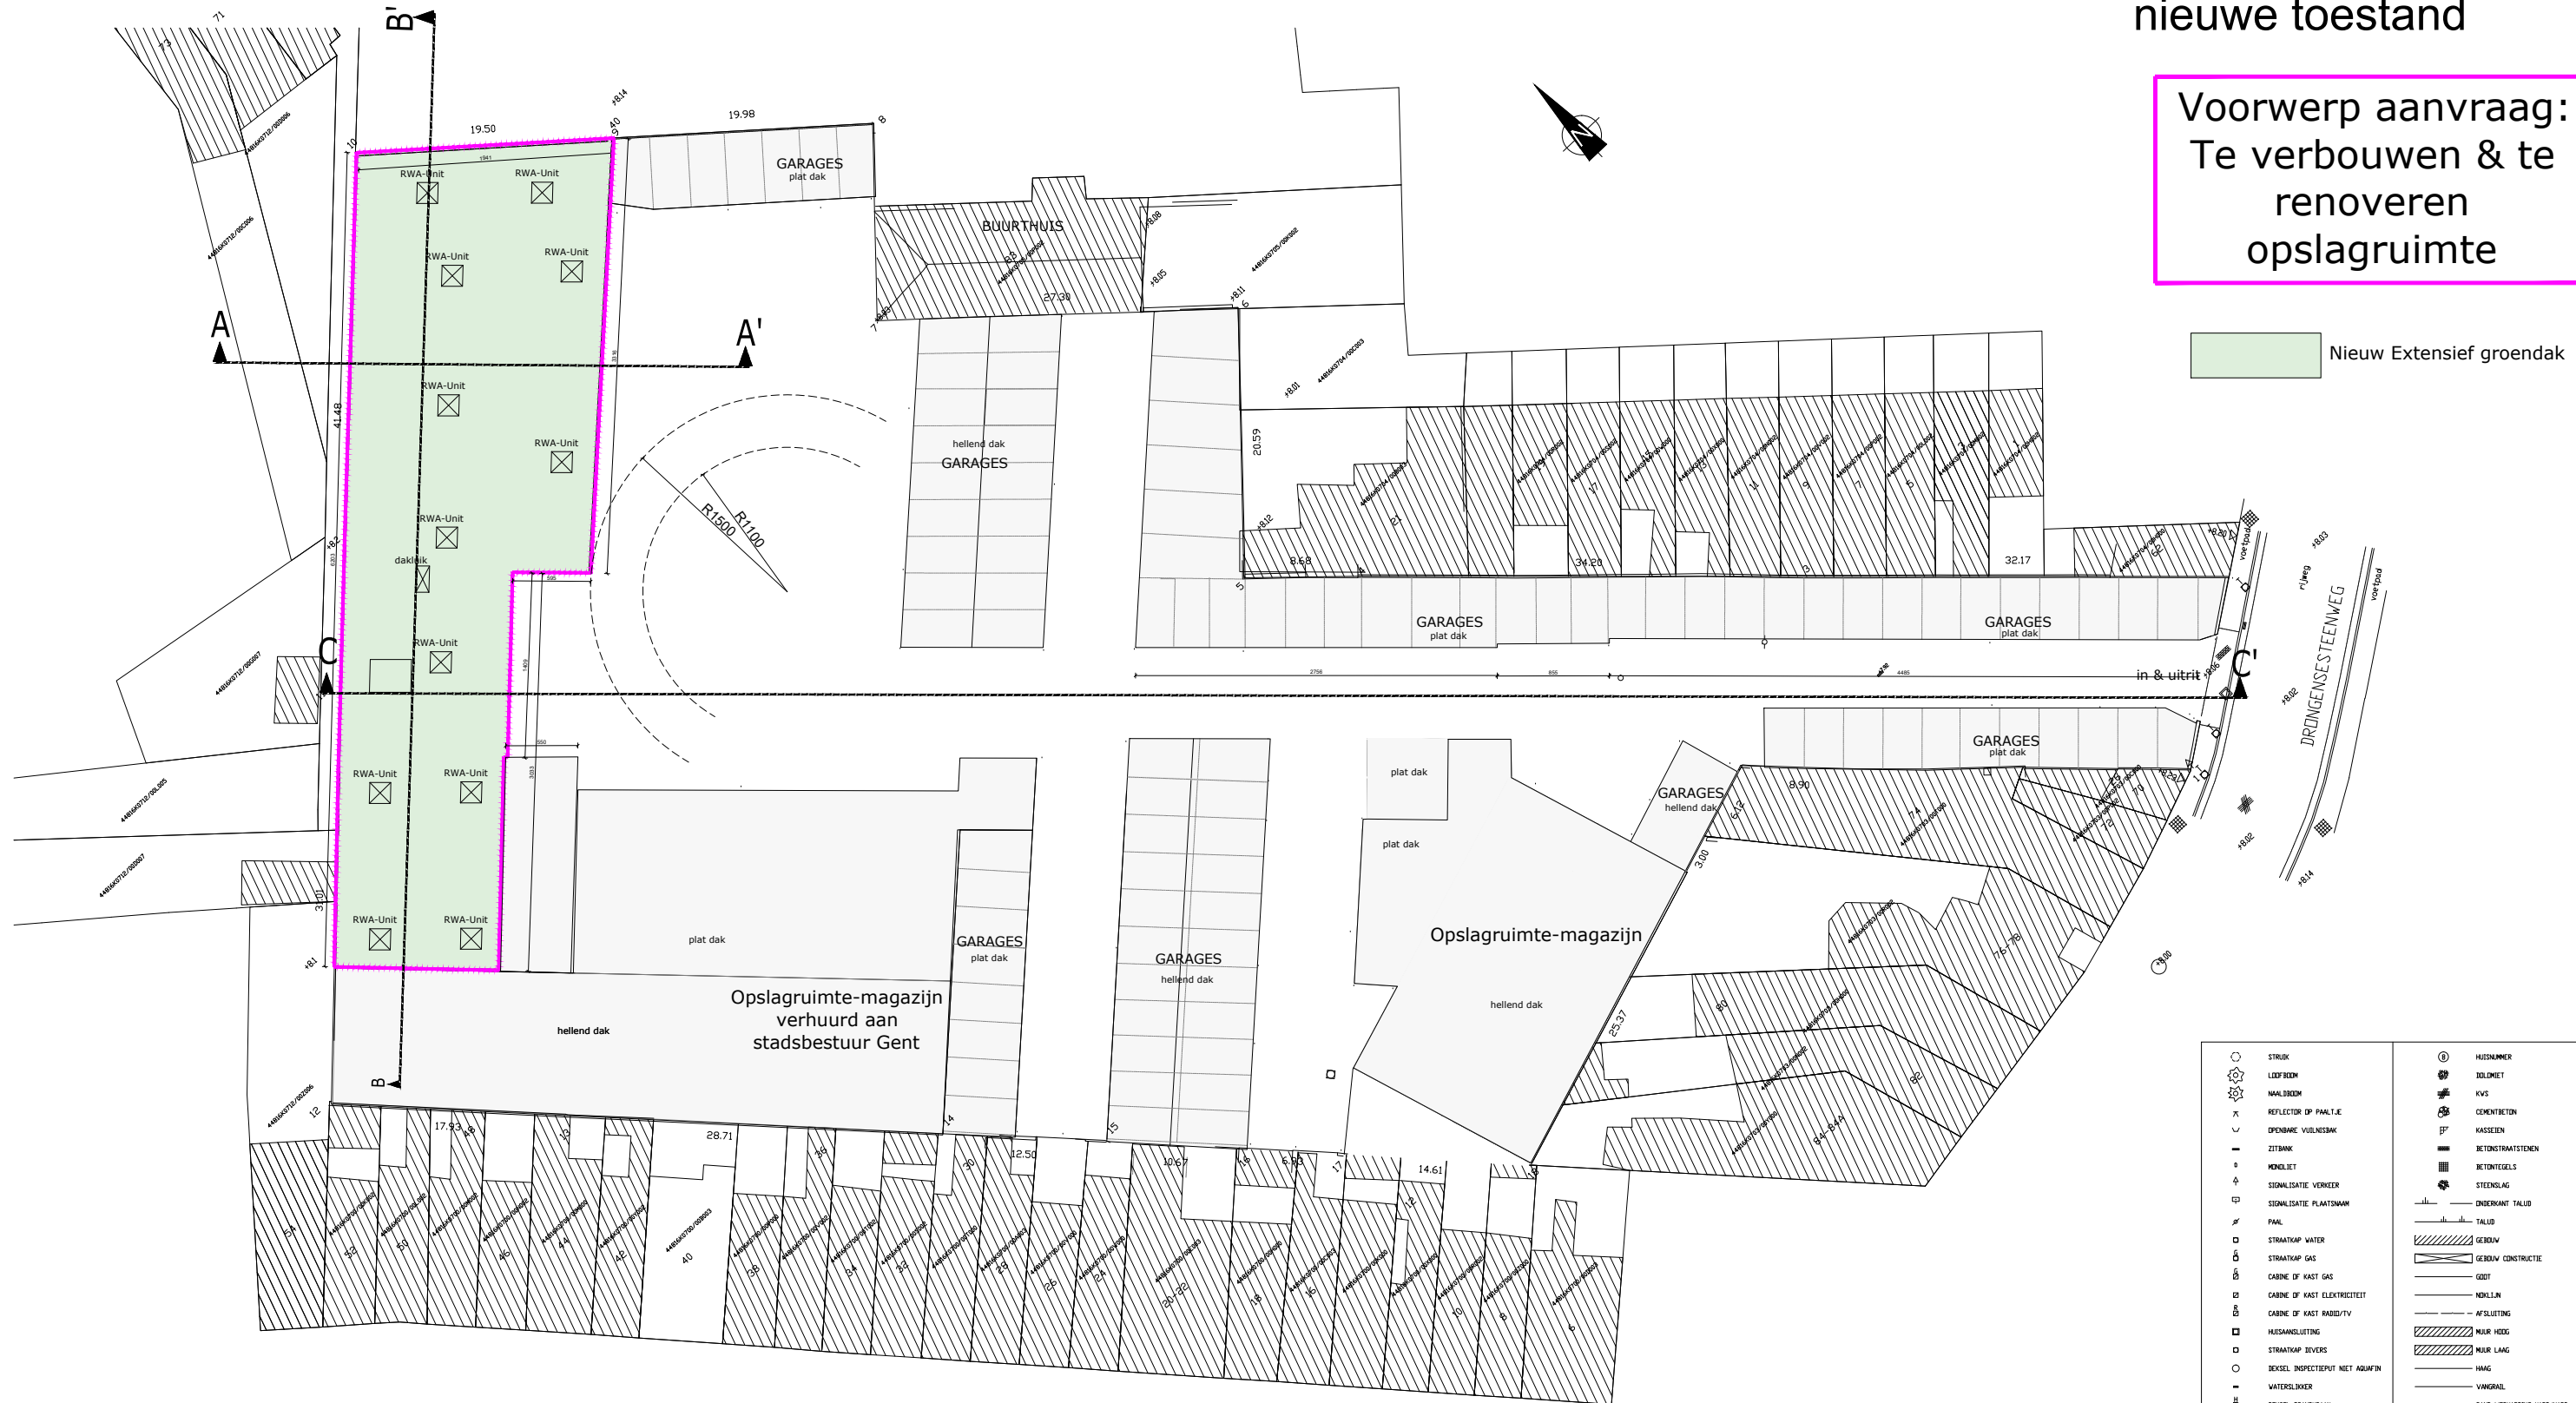

Nieuw Extensief groendak

**ZIE BIJZONDERE  
VOORWAARDE(N)**

⊙	STRIJK	⊙	HUISNUMMER
⊙	LOEFBOOM	⊙	BOLNET
⊙	HAALBOOM	⊙	KVVS
⊙	REFLECTOR OP PAALTJE	⊙	CEMENTBETON
⊙	OPENBARE VULNISBAG	⊙	KASSEIEN
⊙	ZITBANK	⊙	BETONSTRATSTENEN
⊙	MOULIET	⊙	BETONGELS
⊙	SIGNALISATIE VERKEER	⊙	STEENSLAG
⊙	SIGNALISATIE PLAATSWAAM	⊙	ONDERAANT TALUD
⊙	PAAL	⊙	TALUD
⊙	STRAATKAP WATER	⊙	GEDEW
⊙	STRAATKAP GAS	⊙	GEDEW CONSTRUCTIE
⊙	CABINE OF KAST GAS	⊙	GOOT
⊙	CABINE OF KAST ELEKTRICITEIT	⊙	KOLLAN
⊙	CABINE OF KAST RADIO/TV	⊙	AFSLIETING
⊙	HUISANGLUUTING	⊙	MAAR HOEG
⊙	STRAATKAP SEIVERS	⊙	MAAR LANG
⊙	BEKSEL INSPECTIEPUT NIET AFWAFT	⊙	HAAG
⊙	WATERSLUKTER	⊙	VANGRIJL
⊙	BEKSEL BRANDKRAAN	⊙	RAND VERHARDING HARD/HARD
⊙	MEETPLAAT	⊙	RAND VERHARDING HARD/ZACHT
⊙	MEETPAAL PRIVAAT	⊙	RAND DIVERSE WEG
⊙	⊙ <sup>4m</sup> KILOMETER- EN HECTO-METERPAAI	⊙	TROTTOIRBAND
⊙	HOOGTEMETING	⊙	CULTUURGREN
⊙	BOEPELPEIL GEDEW	⊙	GREN
⊙	BOEPELPEIL GARAGE	⊙	KADER

HUIDIGE BEMATING IS APPROXIMATIEF, ALLE MATEN DIENEN DOOR DE UITVOERENDE AANNEMER TER PLAATSE NAGEMETEN. STRUCTUUR UIT TE VOEREN VOLGENS STABILITEITSSTUDIE OPGEMAAKT DOOR IR. STABILITEIT, AAN TE STELLEN DOOR DE BOUWHEER. DIMENSIONERINGEN FUNDERINGEN DOOR INGENIEUR STABILITEIT AAN TE STELLEN DOOR DE BOUWHEER. FUNDERINGEN TOT OP VORSTVRIJE DIEPTE UIT TE VOEREN. VEILIGHEIDSCOORDINATOR AAN TE STELLEN DOOR DE BOUWHEER. EPB VERSLAGGEVER AAN TE STELLEN DOOR DE BOUWHEER. TECHNIEKEN UIT TE VOEREN VOLGENS STUDIE OPGEMAAKT DOOR IR. TECHNIEKEN AAN TE STELLEN DOOR DE BOUWHEER. HET AL DAN NIET GEMEENSCHAPPELIJK ZIJN VAN DE SCHEIDINGSMUREN WORDT BEPAALD DOOR EEN LANDMETER.

ARCHITECT

**buro TEMA bvba**  
ARCHITECTUUR & EXPERTISE

Kortrijksesteenweg 1007a - 9000 Gent  
T 09 222 22 00 F 09 221 71 35

BETREFT	VERBOUWING & RENOVATIE VAN LEEGSTAANDE OPSLAGRUIMTE NAAR OPSLAGRUIMTEN
AANVRAGER	BV Group MV - Dhr. Meekers Bart Molenstraat 70, 3600 Genk
WERF	Drongensesteenweg 68, 9000 Gent
KADASTER	AFD 16 Gent, Sectie K, nr 703m2

FASE	OMGEVINGSVERGUNNING		
SCHAAL	1/500	AFDRUK	A3
VERSIE	1	DATUM	15/12/2025
O.REF	TEMA-	BETREFT	Inplanting Nieuw
REF.O-L			

SCHAALLIJN